

Zařpcanle m 80 do SHZ



Zespoi
Srbolno
-Predszkolny
Smardze mibach




ZSP SMARDZEWICE- ROZBUDOWA

Skala 1:500

Legenda:

-  - istniejący budynek szkoły
-  - planowana rozbudowa
- o pow. zab. ~ 170m²
- o pow. użytk ~ 283m²

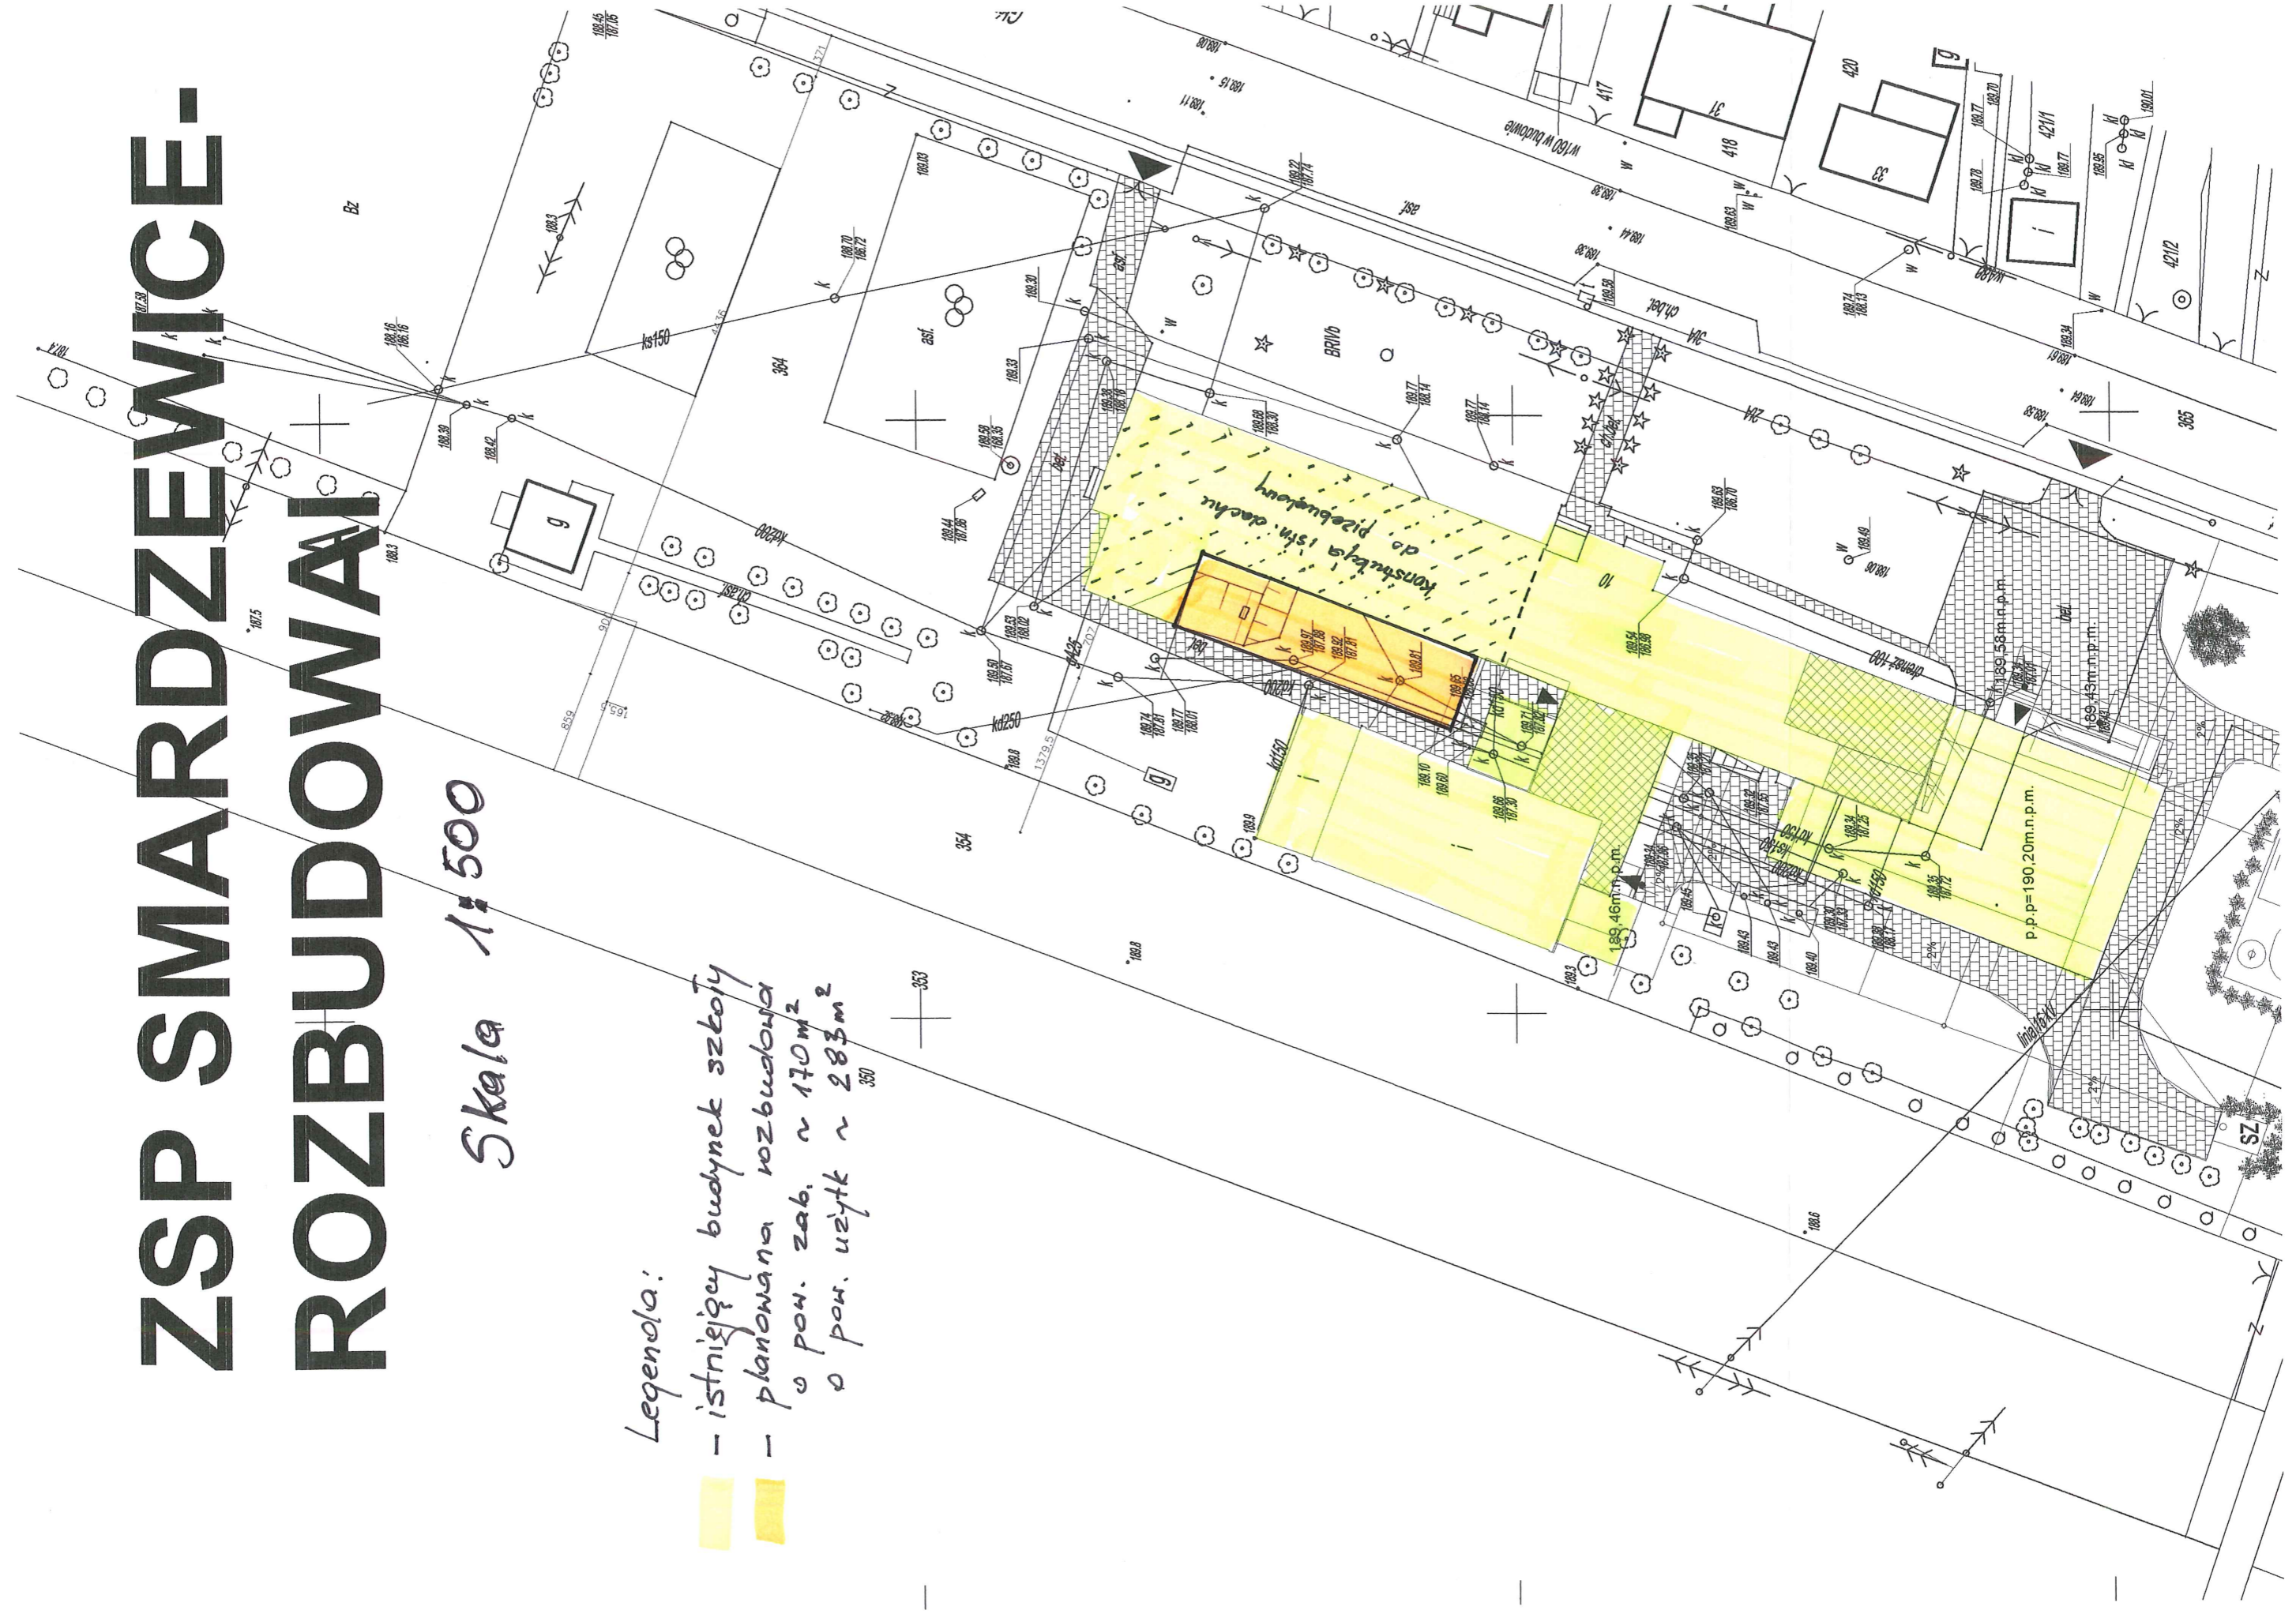

ZSP Smardzewice
skala 1:100
Rzut piętra

c

planowana rozbudowa

Część istniejąca

Korytarz

Archiwum



Pokój nauczycielski

Sala lekcyjna

Sala lekcyjna


Sala lekcyjna

Sala lekcyjna

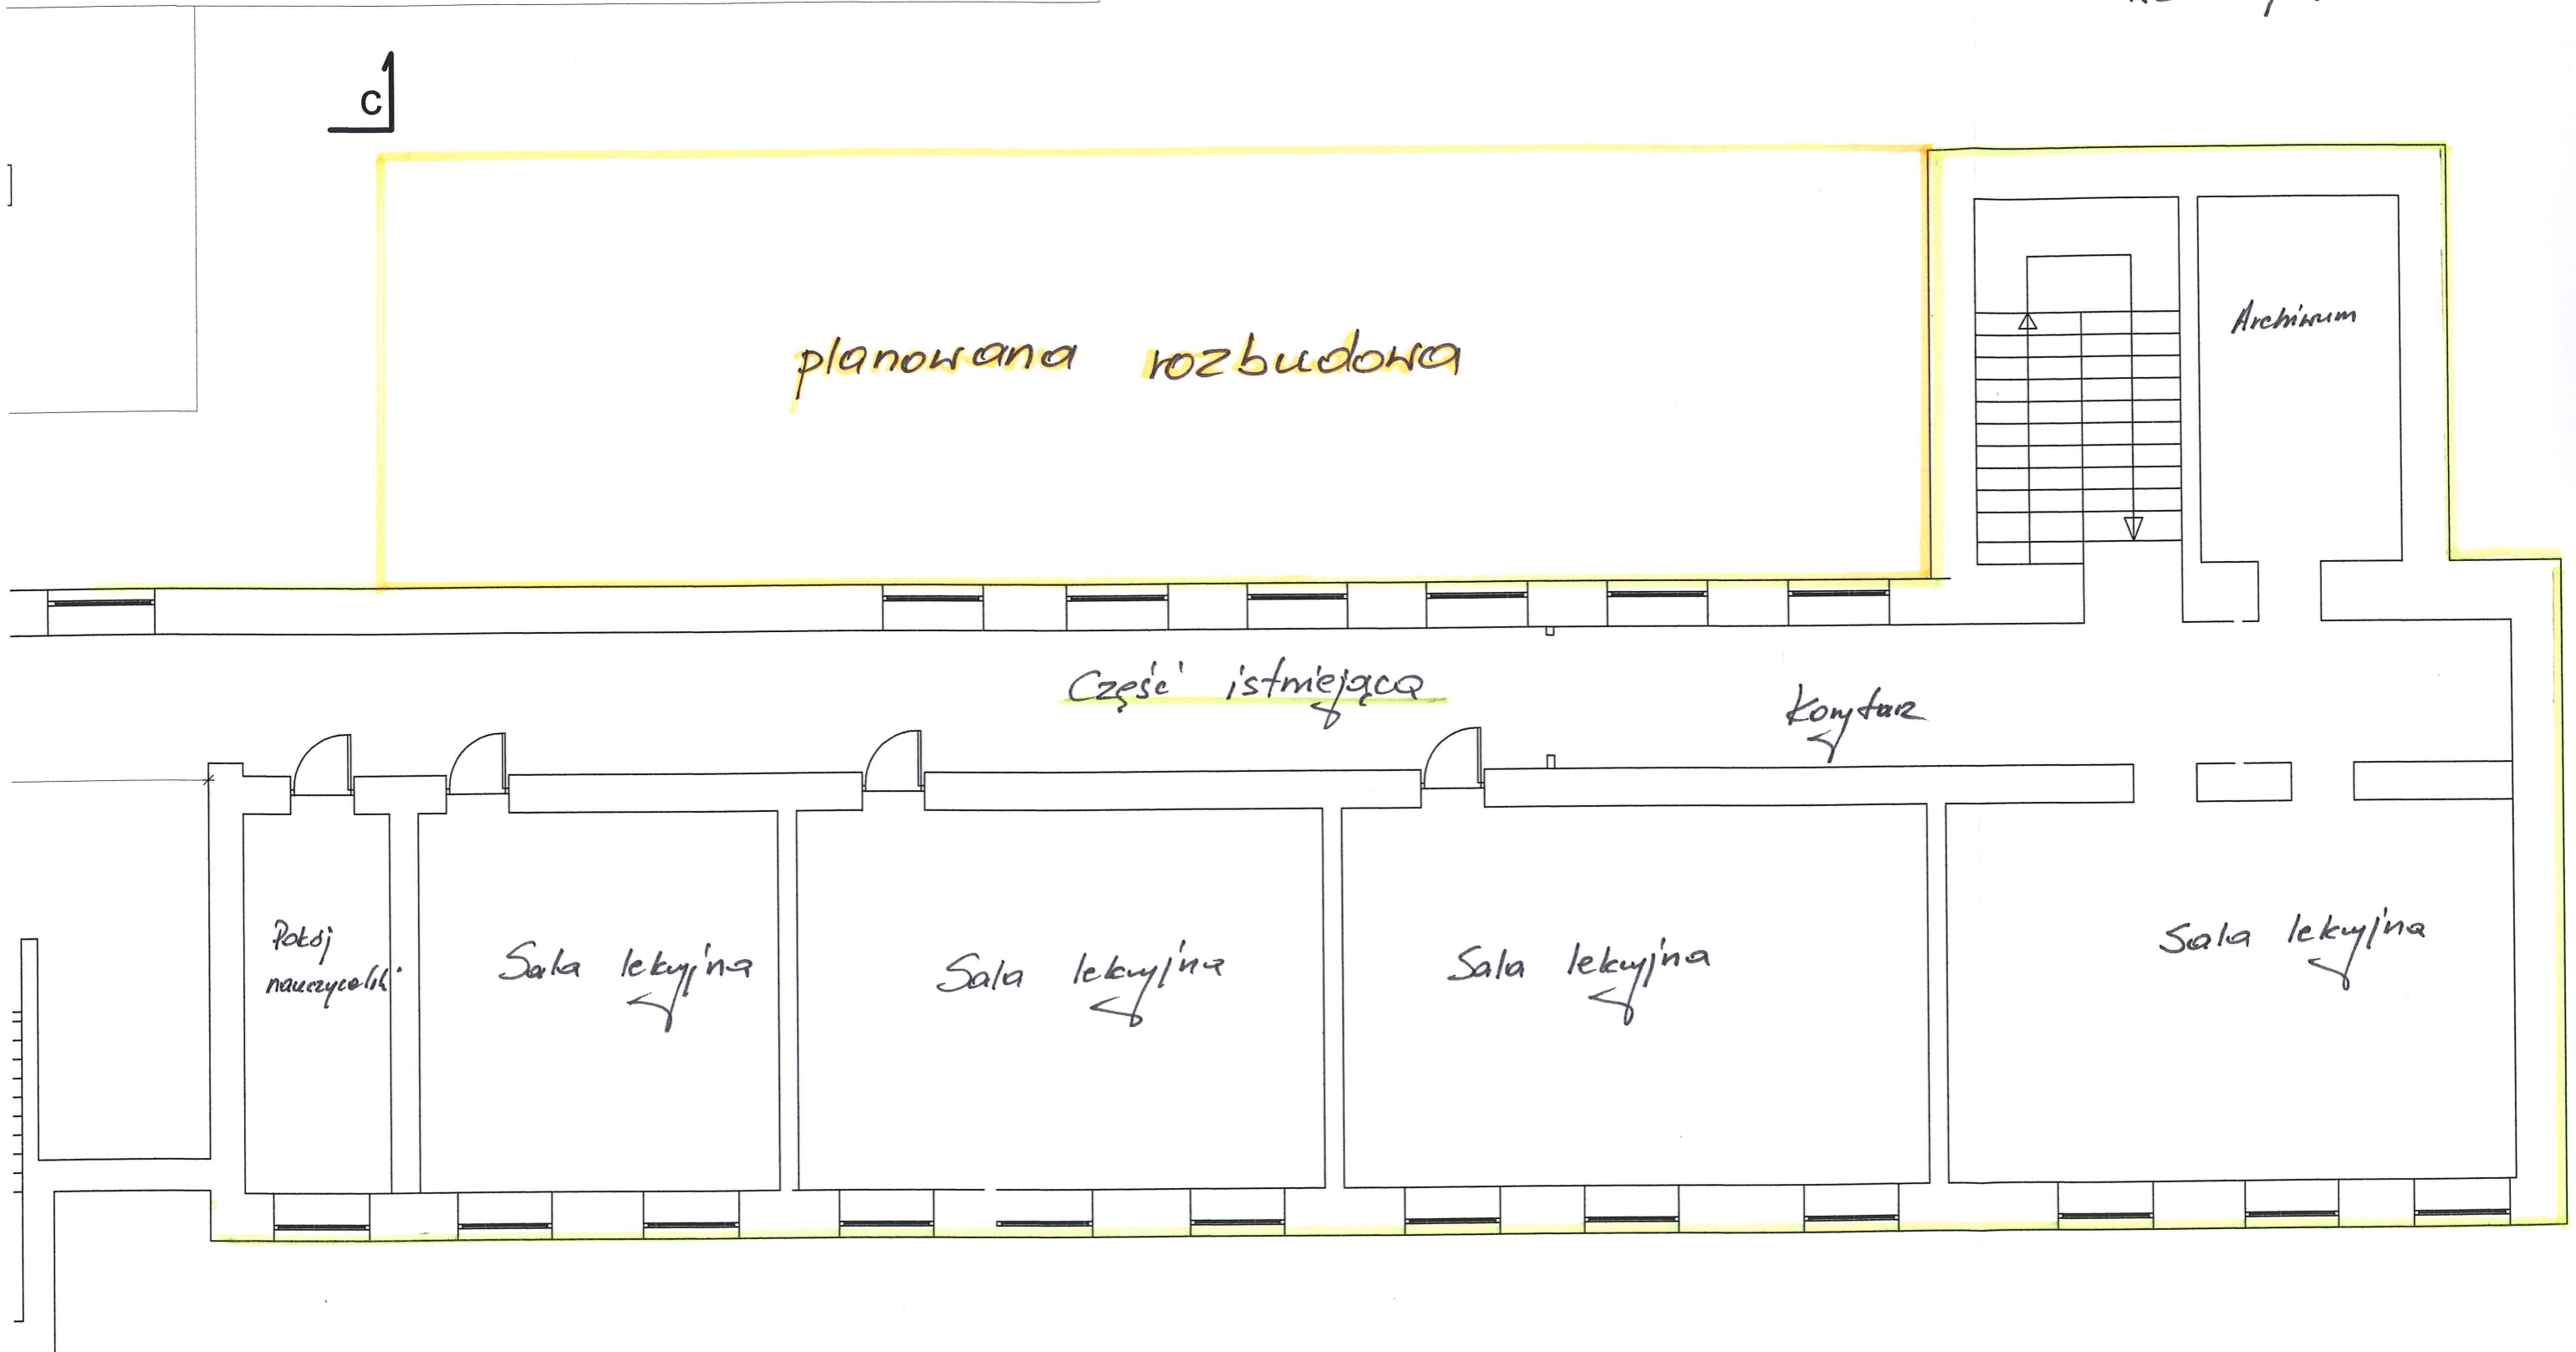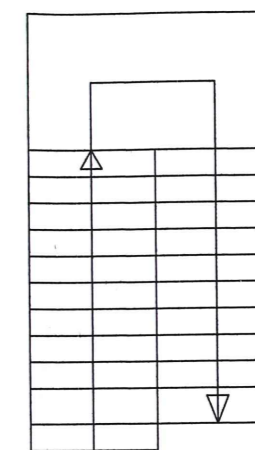

Hala sportowa

ZSP Smardzewice
Skala 1:100
Rzut parteru

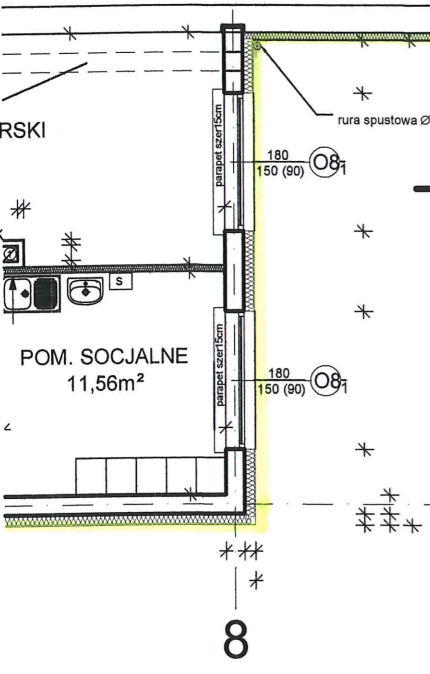

planowana rozbudowa

Część istniejąca

Korytarz

