


Wzrost  
Plan sytuacyjny  
dz. nr 85/6

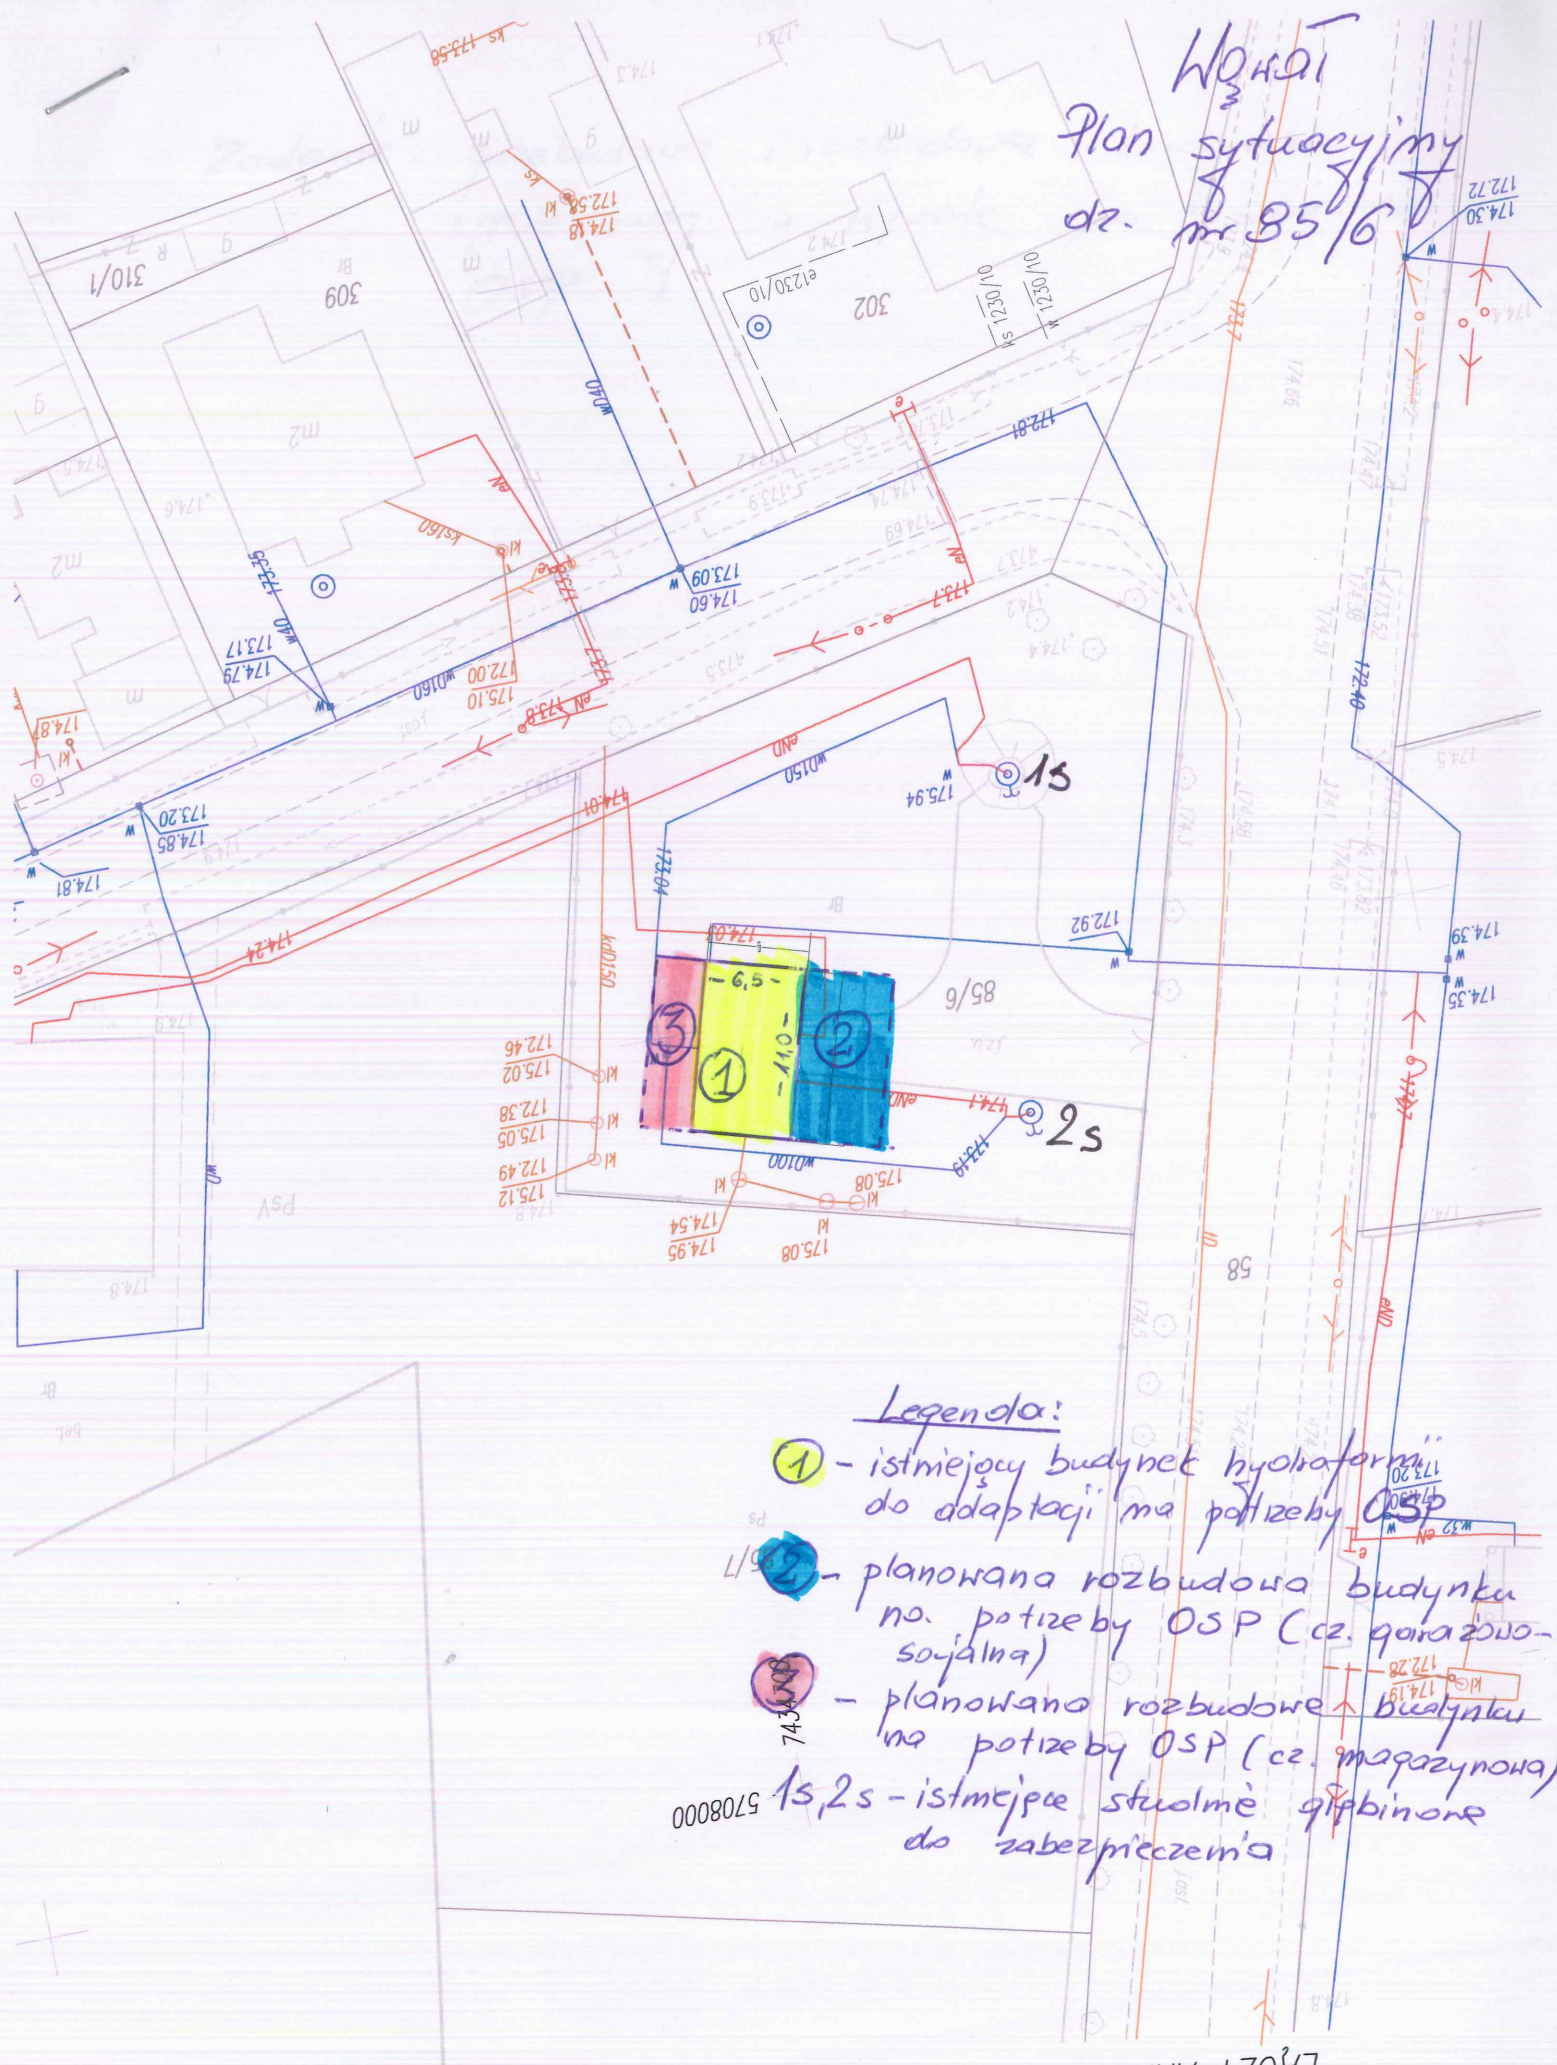

Legenda:

- ① - istniejący budynek hydrofarmi do adaptacji na potrzeby OSP
- ② - planowana rozbudowa budynku na potrzeby OSP (cz. garażowo-sojalna)
- ③ - planowana rozbudowa budynku na potrzeby OSP (cz. magazynowa)
- 1s, 2s - istniejące studnie głębinowe do zabezpieczenia