Legenda dot. utwardzeń:

1. Parking i miejsca utwardzone - kostka szara
2. Istniejący wjazd asfaltowy
3. Chodnik - kostka 8cm czerw.
4. Nawierzchnia utwardzona kruszywem

Załącznik nr 8.3 do SIWZ

- lokalizacja utwardzeń
- miejsce nasadzeń roślin
-

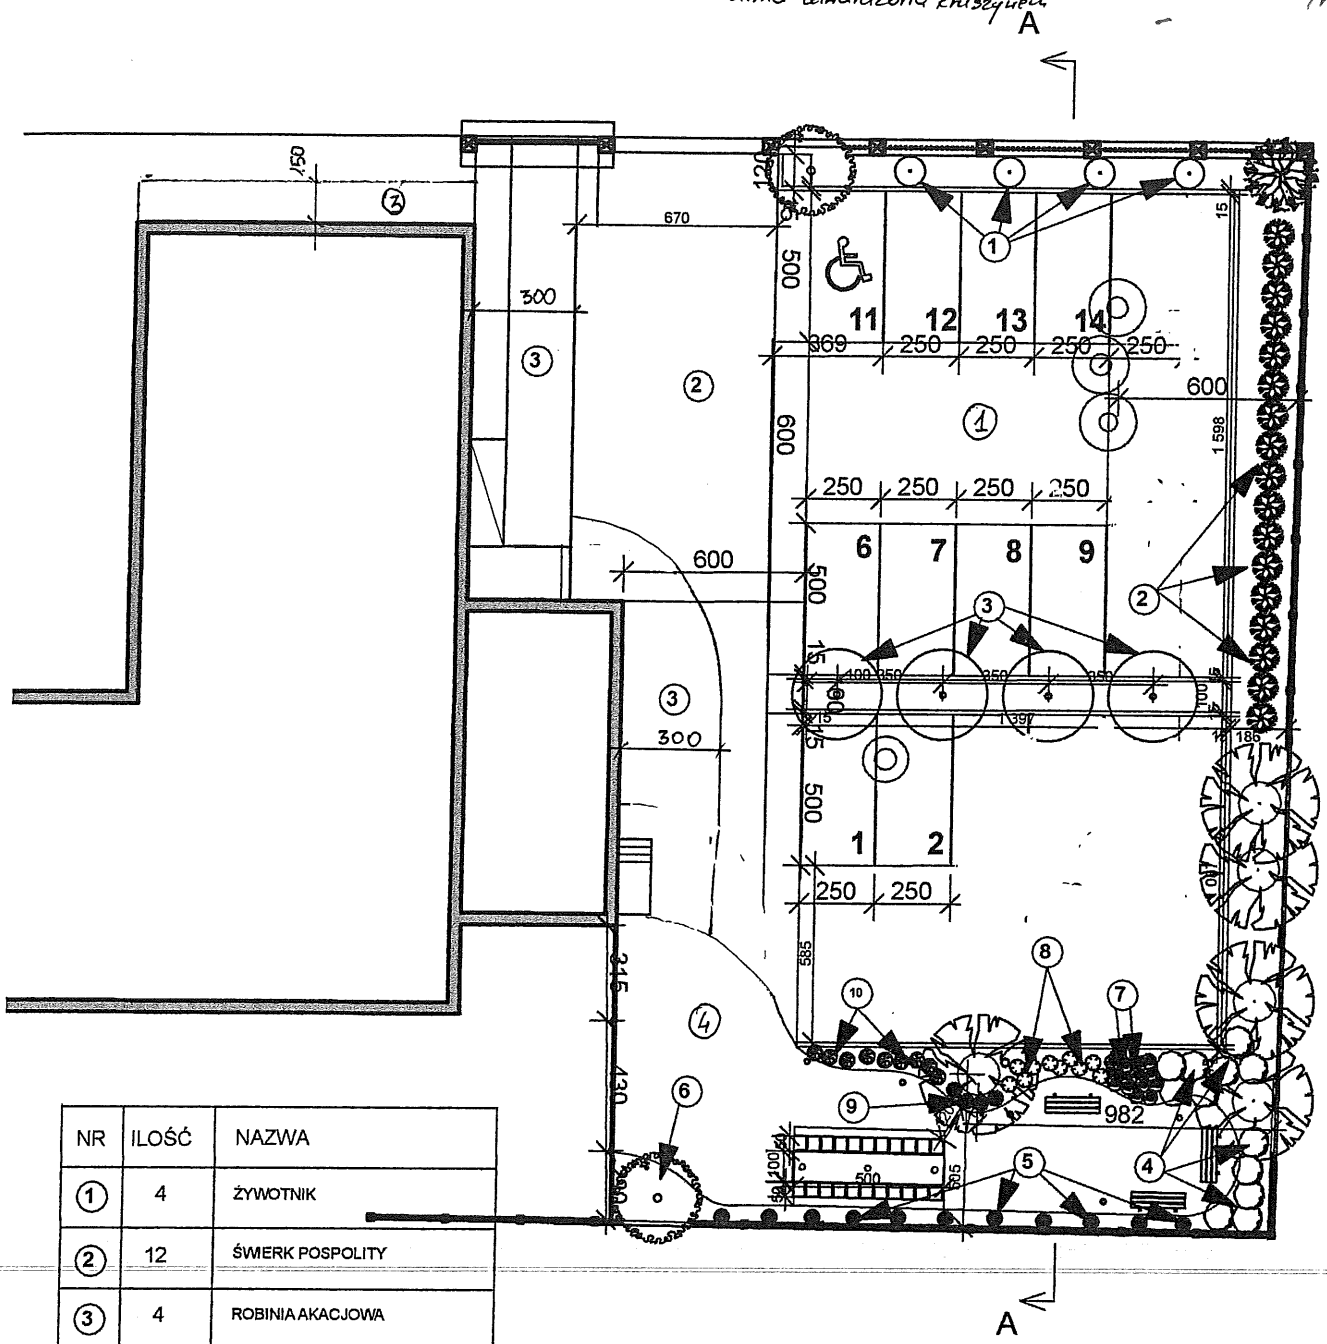

NR	ILOŚĆ	NAZWA
1	4	ŻYWOTNIK
2	12	ŚWIERK POSPOLITY
3	4	ROBINIA AKACJOWA
4	10	RODODENDRON
5	11	BLUSZCZ POSPOLITY
6	1	MAGNOLIA
7	15	PIĘCIORNIK KRZEWIASTY
8	7	TAWUŁA JAPOŃSKA
9	4	LAWENDA
10	8	KRZEWUSZKA

NAZWA PROJEKTU	PROJEKT ZAGOSPODAROWANIA PLACU PRZY ŚWIETLICY WIEJSKIEJ W SMARDZEWICACH
ADRES OBIEKTU	Smardzewice gmina Tomaszów Maz. działka nr ewid. 664 ul. Główna
INWESTOR	Gmina Tomaszów Maz.
PROJEKTANT	BIURO PROJEKTOWE ARCHIWOLTA Szymon Sobolew 97-200 Tomaszów Maz. ul. Legionów 18, tel. (0 44) 524 [illegible] NIP: 773-232-23-62 REGON [illegible]
PRZEDMIOT RYSUNKU	Propozycja układu roślinności
SKALA 1:250	LIPIEC 2010r.