



Załącznik nr 0.2 do SI42
- przekrój A-A

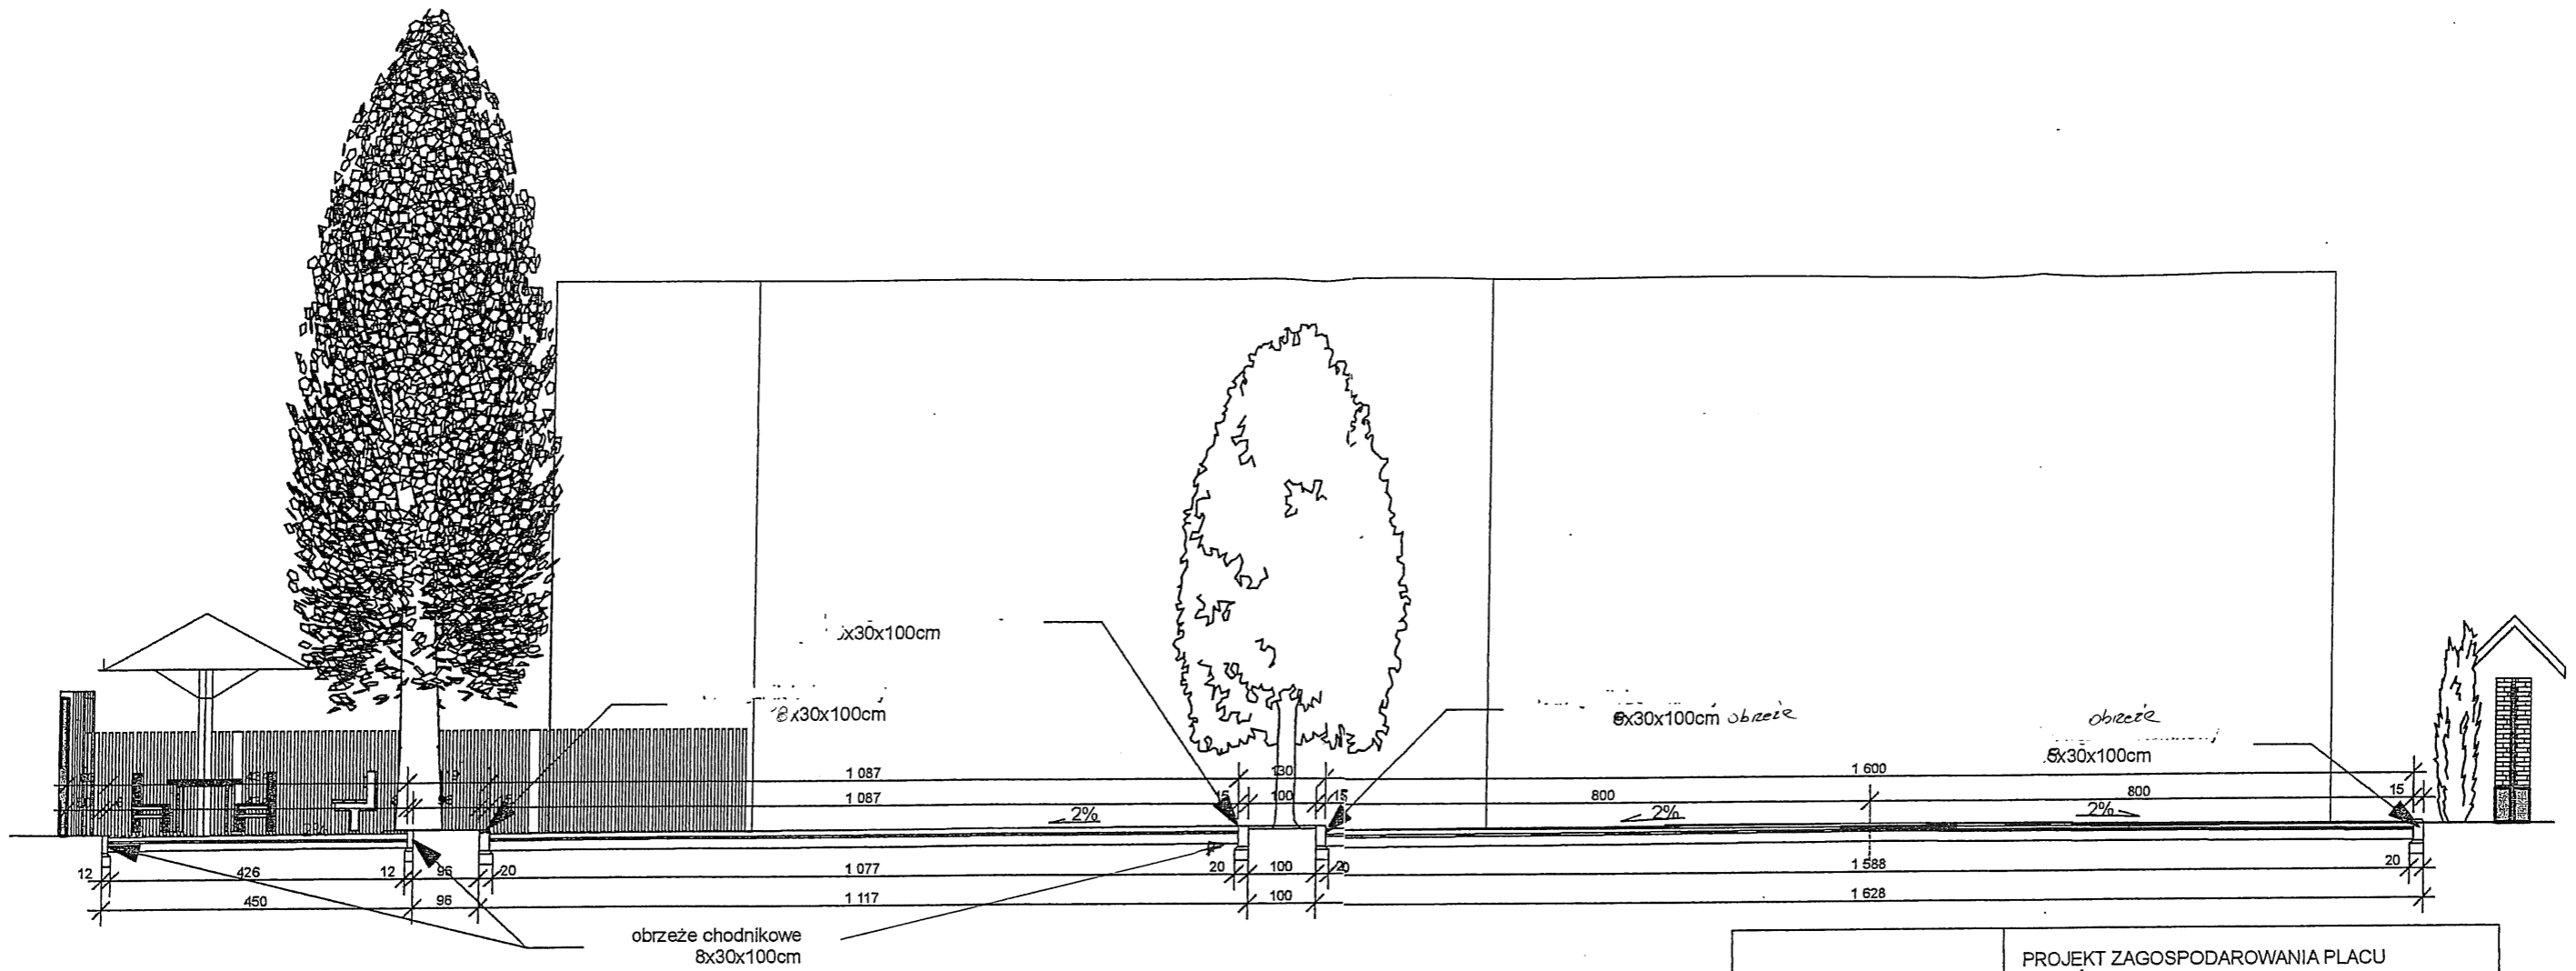

NAZWA PROJEKTU	PROJEKT ZAGOSPODAROWANIA PLACU PRZY ŚWIETLICY WIEJSKIEJ W SMARDZEWICACH
ADRES OBIEKTU	Smardzewice gmina Tomaszów Maz. działka nr ewid. 664, ul. Główna
INWESTOR	Gmina Tomaszów Maz.
PROJEKTANT	 <p>BIURO PROJEKTOWE ARCHIWOLTA Szymon Sobolew 97-200 Tomaszów Maz. ul. Legionów 18, tel. (0) 508 145 369 NIP: 773-232-23-62 REG. 140497902</p>
PRZEDMIOT RYSUNKU	Przekrój A-A
SKALA 1:100	LIPIEC 2010r.