


Załącznik nr 0.4 do SIWZ
- szczegół wykonania karku
i ustalenie obrzeża

SZCZEGÓŁY SKALA 1:10

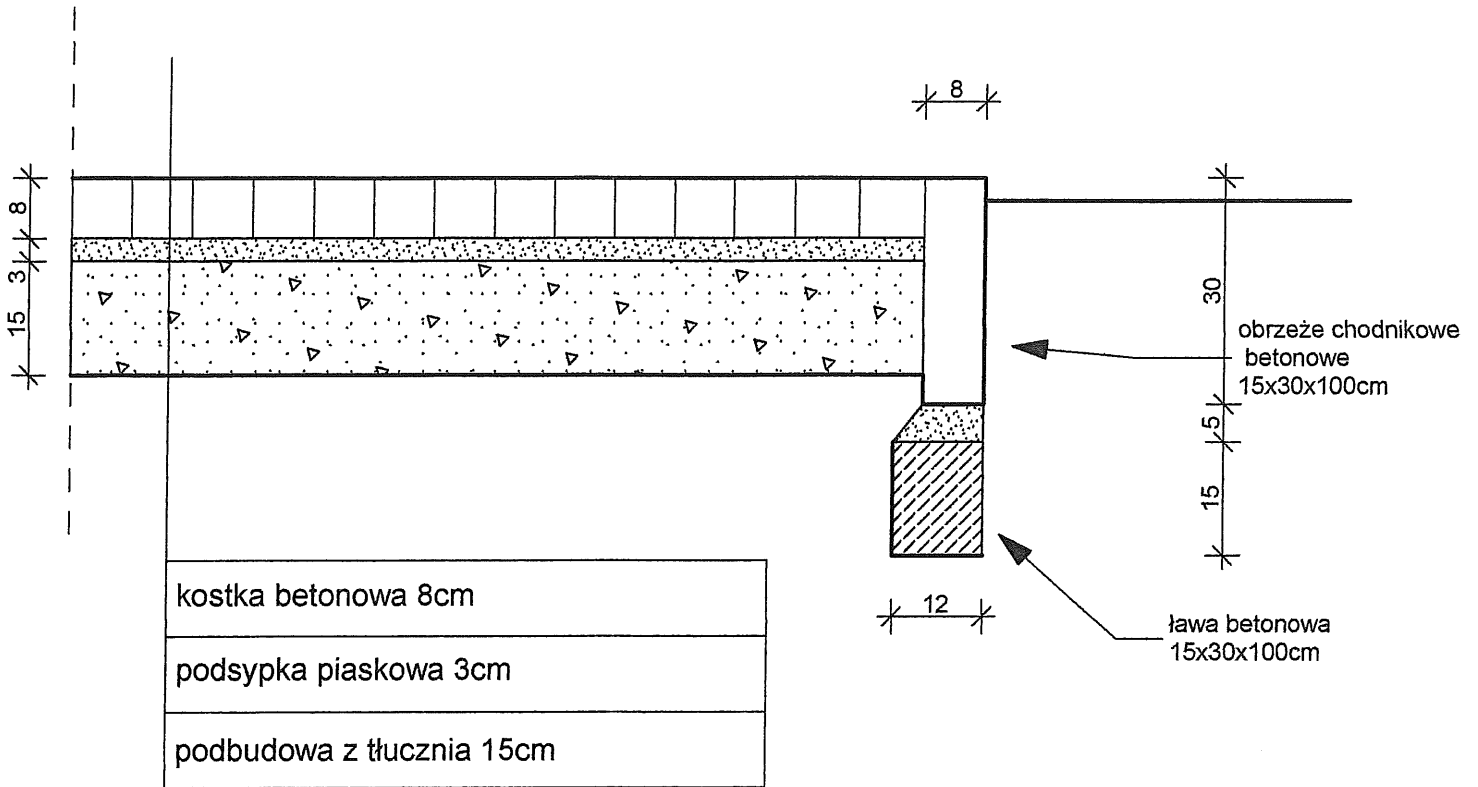

Kierownik Referatu
Inwestycji i Zamówień Publicznych
[Signature]
inż. Sławomir Bernacki