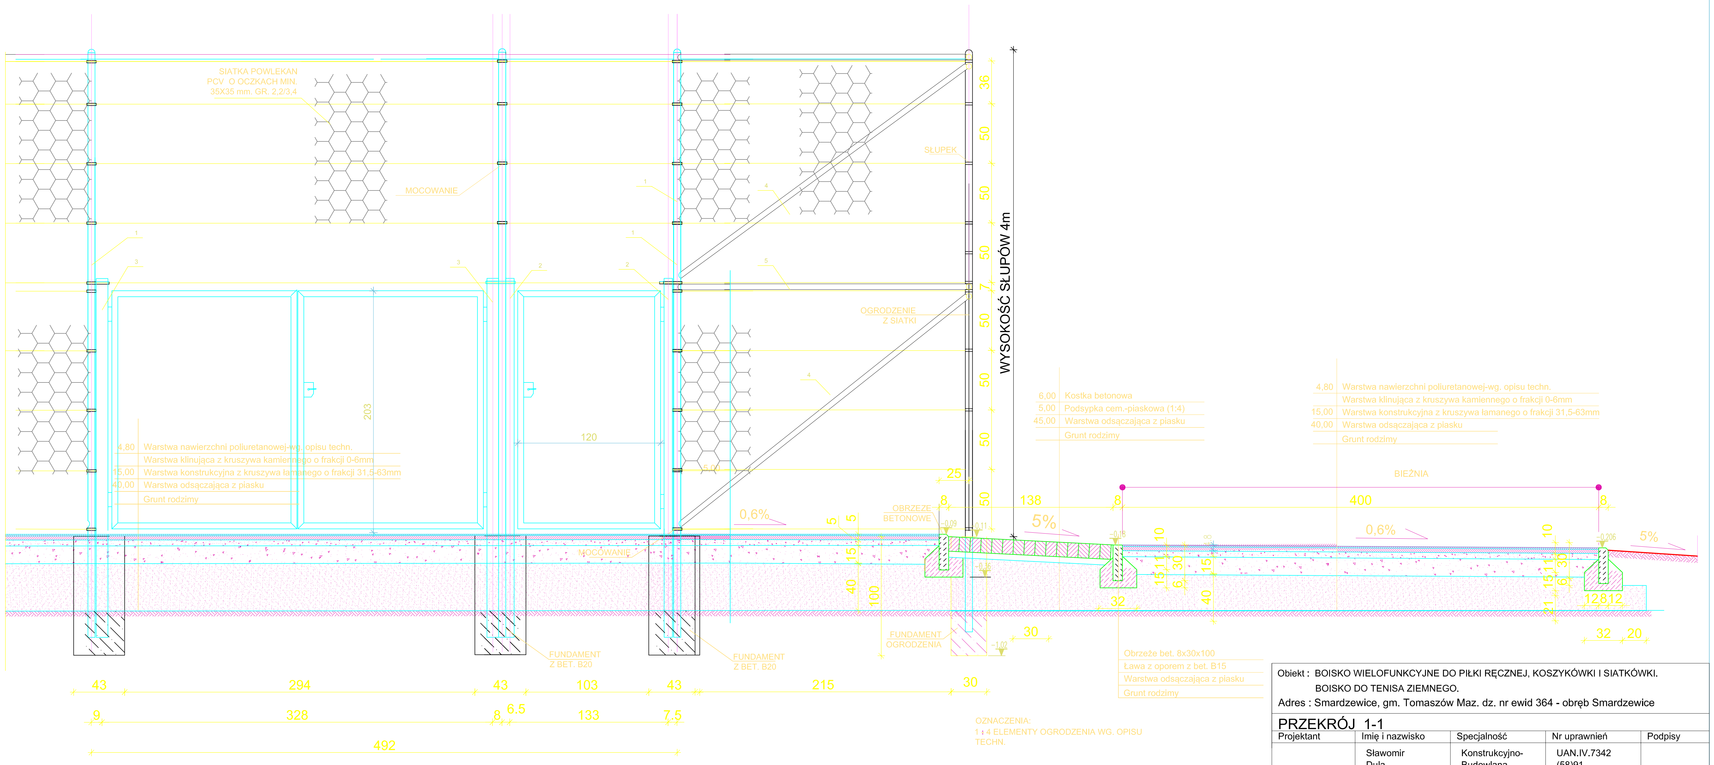

OZNACZENIA:
1 ÷ 4 ELEMENTY OGRODZENIA WG. OPISU TECHN.

UWAGI:
ROZSTAW OSIOWY SŁUPÓW WG RYS NR 2

Obiekt : BOISKO WIELOFUNKCYJNE DO PIŁKI RĘCZNEJ, KOSZYKÓWKI I SIATKÓWKI.
BOISKO DO TENISA ZIEMNEGO.
Adres : Smardzewice, gm. Tomaszów Maz. dz. nr ewid 364 - obręb Smardzewice

PRZEKRÓJ 1-1

Projektant	Imię i nazwisko	Specjalność	Nr uprawnień	Podpisy
	Sławomir Dula	Konstrukcyjno-Budowlana	UAN.IV.7342 (SB)91	
		Skala 1:25	Data 26.08.2011 r.	Rys. nr 3