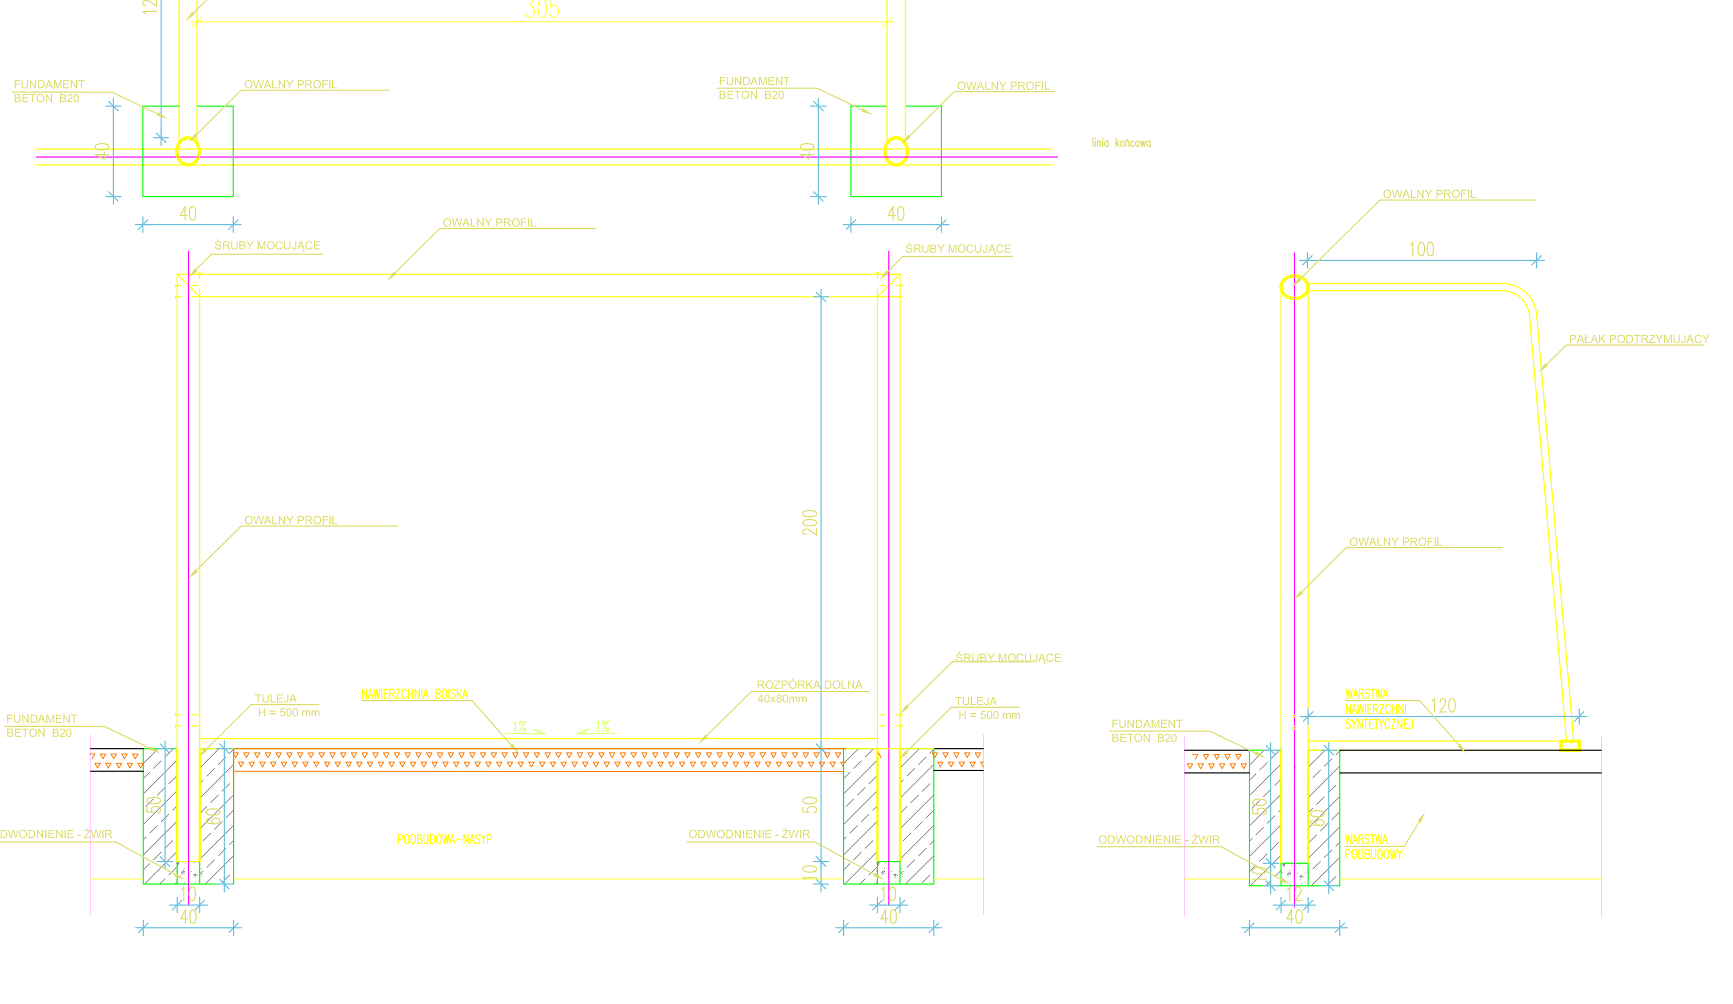

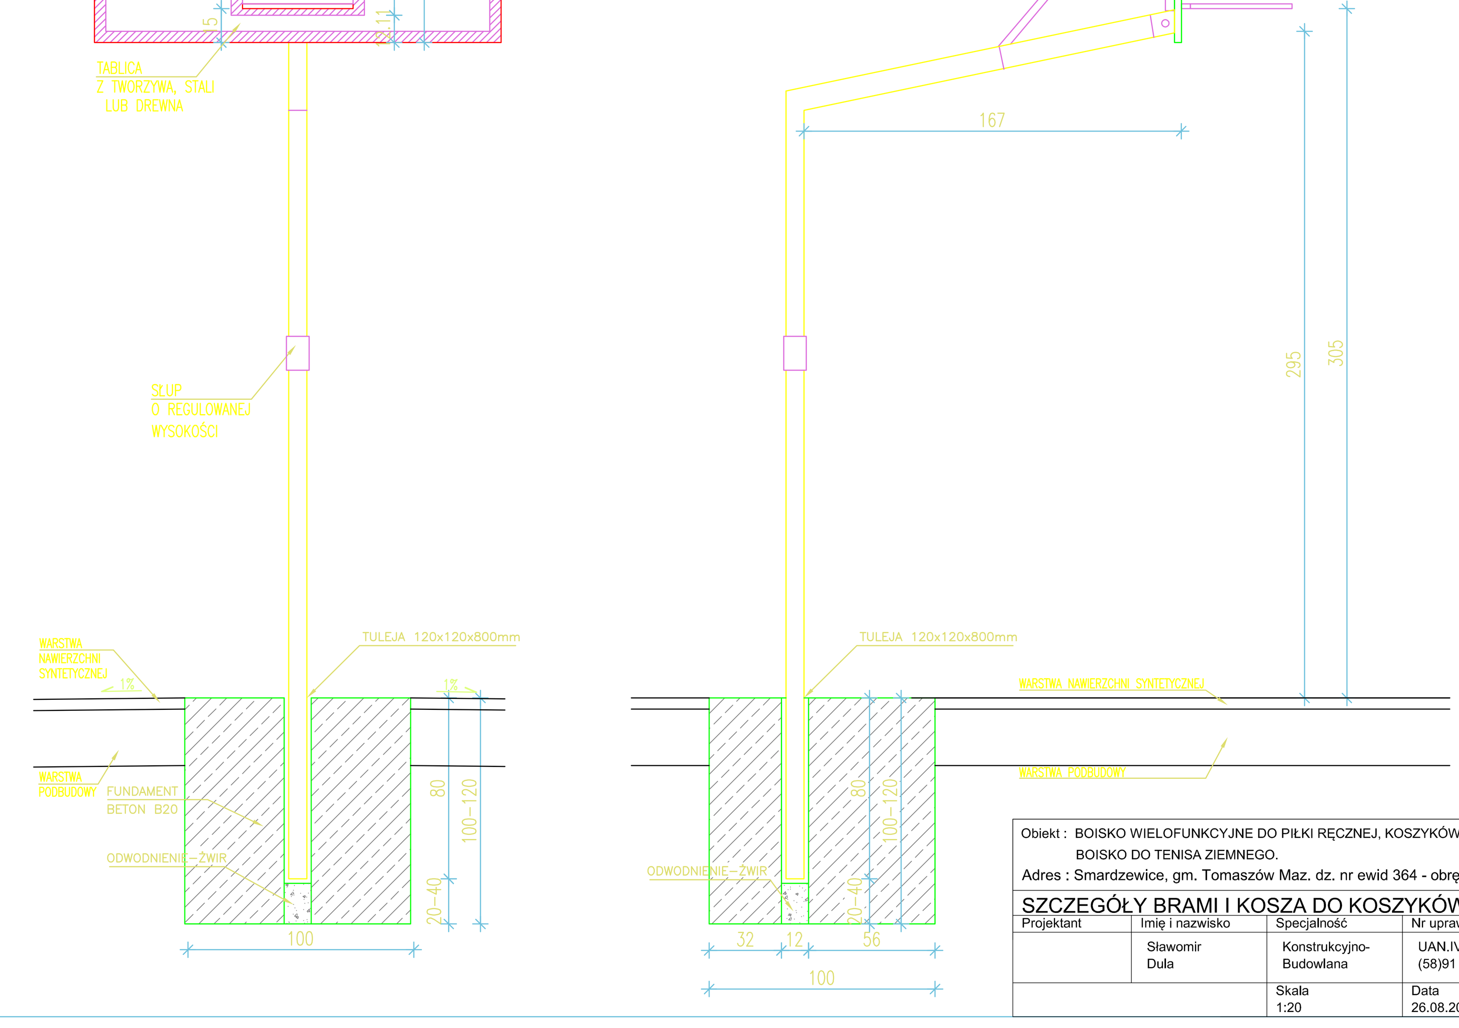

Obiekt : BOISKO WIELOFUNKCYJNE DO PIŁKI RĘCZNEJ, KOSZYKÓWKI I SIATKÓWKI. BOISKO DO TENISA ZIEMNEGO.				
Adres : Smardzewice, gm. Tomaszów Maz. dz. nr ewid 364 - obręb Smardzewice				
SZCZEGÓŁY BRAMI I KOSZA DO KOSZYKÓWKI				
Projektant	Imię i nazwisko	Specjalność	Nr uprawnień	Podpisy
	Sławomir Dula	Konstrukcyjno-Budowlana	UAN.IV.7342 (58)91	
		Skala 1:20	Data 26.08.2011 r.	Rys. nr 6