

WAB.7351-992/10

DECYZJA NR 32/11

Na podstawie art. 28, art. 33 ust. 1, art. 34 ust. 4 i art. 36 ustawy z dnia 7 lipca 1994r. – Prawo budowlane (tekst jedn. Dz. U. z 2010 roku Nr 243, poz. 1623) oraz na podstawie art. 104 ustawy z dnia 14 czerwca 1960r. – Kodeks postępowania administracyjnego (tekst jedn. Dz. U. z 2000r. Nr 98, poz. 1071, z późn. zm.) po rozpatrzeniu wniosku o pozwolenie na budowę z dnia 12 grudnia 2010r.

**zatwierdza się projekt budowlany
i
udziela się pozwolenia**

dla Gminy Tomaszów Maz., z/s przy ul. Prez. I. Mościckiego 4, 97-200 Tomaszów Maz.

na budowę chodnika dla pieszych wraz ze zjazdami gospodarczymi w miejscowości Dąbrowa, ul. Południowa, gmina Tomaszów Maz. / kategoria obiektu budowlanego IV / na działce o nr ewid. 340 w obrębie Kolonia Zawada – Dąbrowa, jednostka ewid. gmina Tomaszów Maz.

wg projektu budowlanego wykonanego przez Sławomira Dulę posiadającego uprawnienia budowlane Nr UAN.IV.7342/58/91 w specjalności konstrukcyjno – budowlanej oraz Nr UAN.IV.8388/57/86 w specjalności konstrukcyjno – inżynierskiej w zakresie dróg i lotniskowych dróg startowych i manipulacyjnych, który wpisany jest na listę członków Łódzkiej Okręgowej Izby Inżynierów Budownictwa pod numerem ŁOD/BO/1153/02;

z zachowaniem następujących warunków, zgodnie z art. 36 ust. 1 oraz art. 42 ust. 2 i 3 ustawy – Prawo budowlane:

1. Szczególne warunki zabezpieczenia terenu budowy i prowadzenia robót budowlanych */nie dotyczy/*
2. Czas użytkowania tymczasowych obiektów budowlanych */nie dotyczy/*
3. Terminy rozbiórki:
 - a) istniejących obiektów budowlanych nieprzewidzianych do dalszego użytkowania */nie dotyczy/*
 - b) tymczasowych obiektów budowlanych */nie dotyczy/*
4. Szczegółowe wymagania dotyczące nadzoru budowie */nie dotyczy/*
5. Inwestor jest zobowiązany:
 - a) zawiadomić właściwy organ nadzoru budowlanego o zakończeniu budowy co najmniej 21 dni przed zamierzonym terminem przystąpienia do użytkowania,
 - b) przed przystąpieniem do użytkowania uzyskać ostateczną decyzję o pozwoleniu na użytkowanie */nie dotyczy/*
6. Kierownik budowy /robót/ jest obowiązany prowadzić dziennik budowy lub rozbiórki oraz umieścić na budowie lub rozbiórce w widocznym miejscu tablicę informacyjną oraz ogłoszenie zawierające dane dotyczące bezpieczeństwa pracy i ochrony zdrowia.

Obszar oddziaływania obiektu /-ów, o którym mowa w art. 28 ust. 2 ustawy – Prawo budowlane, obejmuje nieruchomości – działki o nr ewid. 340, 324/4, 323/3 obręb Kolonia Zawada - Dąbrowa w jednostce ewidencyjnej gmina Tomaszów Maz.

uzasadnienie

Inwestor – Gmina Tomaszów Maz. wnioskiem z dnia 13 grudnia 2010r. zwróciła się o wydanie decyzji o pozwoleniu na budowę chodnika dla pieszych wraz ze zjazdami gospodarczymi w miejscowości Dąbrowa, ul. Południowa, gmina Tomaszów Maz. na działce o nr ewid. 340 w obrębie Kolonia Zawada – Dąbrowa, gm. Tomaszów Maz.

Do w/w wniosku o pozwolenie na budowę dołączono wszystkie wymagane dokumenty, o których mowa w art. 33 ust. 2 Prawa budowlanego. Przed wydaniem decyzji o pozwoleniu na budowę sprawdzono zgodność projektu budowlanego z ustaleniami decyzji Nr 148/10 o ustaleniu lokalizacji inwestycji celu publicznego znak: RI.7331-148/2010 z dnia 30.11.2010r. wydaną przez Wójta Gminy Tomaszów Maz., z wymaganiami ochrony środowiska; zgodność projektu zagospodarowania terenu z przepisami, w tym techniczno – budowlanymi; kompletność projektu budowlanego i posiadanie wymaganych opinii, uzgodnień, pozwoleń i sprawdzeń oraz informacji dotyczącej bezpieczeństwa i ochrony zdrowia; wykonanie projektu przez osobę posiadającą wymagane uprawnienia budowlane i legitymującą się aktualnym na dzień opracowania projektu zaświadczeniem, o którym mowa w art. 12 ust. 7 Prawa budowlanego. Postanowieniem z dnia 22.12.2010r. nałożono obowiązek usunięcia wskazanych nieprawidłowości w terminie do dnia 05.01.2011r. W dniu 03.01.2011r. wpłynęła poprawiona dokumentacja. Naruszeń nie stwierdzono. Pismem z dnia 07.01.2011r. zawiadomiono strony o wszczęciu postępowania administracyjnego. W obowiązującym terminie zastrzeżeń nie wniesiono. Biorąc pod uwagę powyższe należało orzec jak w osnowie.

Od decyzji przysługuje odwołanie do Wojewody Łódzkiego za pośrednictwem Starosty Tomaszowskiego w terminie 14 dni od dnia jej doręczenia.

Zał. 2 egz. projektu budowlanego.

Otrzymują:

1. Sławomir Dula
ul. B. Głowackiego 39/43 m 23
97-200 Tomaszów Maz.
Pełnomocnik Gminy Miasto Tomaszów Maz.
+ 2 egz. projektu budowlanego
2. Bogumił Pazura
Dąbrowa, ul. Południowa 7
97-200 Tomaszów Maz.
3. Dorota Pazura
Dąbrowa, ul. Południowa 7
97-200 Tomaszów Maz.
4. Bogusław Dyńda
ul. Kaktusowa 7
97-200 Tomaszów Maz.



Z up. STAROSTY
mgr inż. Paweł Małej
Naczelnik Wydziału
Architektury i Budownictwa

Do wiadomości:

1. Wójt Gminy Tomaszów Maz.
ul. Prez. I. Mościckiego 4
97-200 Tomaszów Maz.
ds. RI.7331-148/2010 z dn. 30.11.2010r.
2. Powiatowy Inspektor
Nadzoru Budowlanego
w Tomaszowie Maz.
+ 1 egz. projektu budowlanego
a/a M.K.

Pouczenie:

1. Inwestor jest obowiązany zawiadomić o zamierzonym terminie rozpoczęcia robót budowlanych, na które jest wymagane pozwolenie na budowę, właściwy organ nadzoru budowlanego oraz projektanta sprawującego nadzór nad zgodnością realizacji budowy z projektem, co najmniej na 7 dni przed ich rozpoczęciem, dołączając na piśmie:
 - 1/ oświadczenie kierownika budowy /robot/, stwierdzające sporządzenie planu bezpieczeństwa i ochrony zdrowia oraz przyjęcie obowiązku kierowania budową /robotami budowlanymi/, a także zaświadczenie, o którym mowa w art. 12 ust. 7 ustawy - Prawo budowlane,
 - 2/ w przypadku ustanowienia nadzoru inwestorskiego – oświadczenie inspektora nadzoru inwestorskiego, stwierdzające przyjęcie obowiązku pełnienia nadzoru inwestorskiego nad robotami budowlanymi, a także zaświadczenie, o którym mowa w art. 12 ust. 7 ustawy – Prawo budowlane,
 - 3/ informację zawierającą dane zamieszczone w ogłoszeniu, o którym mowa w art. 42 ust. 2 pkt 2 ustawy – Prawo budowlane.
2. Inwestor może przystąpić do użytkowania obiektu przed wykonaniem wszystkich robót budowlanych pod warunkiem uzyskania pozwolenia na użytkowanie wydanego przez właściwy organ nadzoru budowlanego.
3. W przypadku gdy uzyskanie pozwolenia na użytkowanie nie jest wymagane, do użytkowania obiektu można przystąpić po upływie 21 dni od dnia doręczenia do właściwego organu nadzoru budowlanego zawiadomienia o zakończeniu budowy, jeżeli organ w tym terminie nie wniesie sprzeciwu w drodze decyzji.

Nie podlega opłacie skarbowej na podstawie art. 7 pkt 3
ustawy z dnia 16.11.2006 r. o opłacie skarbowej

USŁUGI PROJEKTOWE MGR INŻ. SŁAWOMIR DULA
97-200 Tomaszów Maz. ul. B. Głowackiego 39/43 m. 23

TEMAT : BUDOWA CHODNIKA DLA PIESZYCH
WRAZ ZE ZJAZDAMI GOSPODARCZYMI.

ADRES: ul. Południowa, m. Dąbrowa, gm. Tomaszów Maz.
działka nr 340 – obręb 8 – Kolonia Zawada-Dąbrowa.

INWESTOR: Gmina Tomaszów Maz.
97-200 Tomaszów Maz.
Ul. Prezydenta I. Mościckiego 4.

OPRACOWANIE: PROJEKT BUDOWLANY

PROJEKTANT:

PROJEKT ZAGOSPODAROWANIA TERENU.
PROJEKT ARCHITEKTONICZNO-BUDOWLANY
Projektował:

- mgr inż. Sławomir Dula
upr. UAN.IV.7342/58/91
spec. konstrukcyjno-budowlana

mgr inż. Sławomir Dula
Uprawnienia w zakresie
konstrukcyjno-budowlanym
UAN.IV.8388(155)90
Uprawnienia w zakresie dróg i ulic
UAN IV 8388(57)86

Załącznik do decyzji
z dnia 31.01.2011 r.
znak WAB.7351-992/10
o zatwierdzeniu projektu budowlanego
i pozwoleniu na budowę

PODINSPEKTOR

Martyna Koziańska

SPIS TREŚCI

PROJEKT ZAGOSPODAROWANIA TERENU.

I. Opis techniczny.

1. Przedmiot projektu.
2. Istniejący stan zagospodarowania.
3. Projektowany stan zagospodarowania.
4. Projektowane instalacje.

II. Część rysunkowa.

1. Projekt zagospodarowania terenu /rys.1-1/.

PROJEKT ARCHITEKTONICZNO-BUDOWLANY

I. Opis techniczny.

1. Podstawa opracowania.
2. Cel i zakres opracowania.
3. Lokalizacja
4. Warunki gruntowe.
5. Opis stanu istniejącego.
6. Opis projektowanego chodnika.
7. Odwodnienie.
8. Zieleń.

II. Część rysunkowa.

- Chodnik i zjazdy gospodarcze km. 0+10,50+0+378,00/rys.2/
Chodnik i zjazdy gospodarcze km. 0+400,50+0+444,50/rys.3/
Zjazdy gospodarcze na działki nr 325/11; 315; 304/2. /rys.4/

III. Załączniki

1. Oświadczenie, uprawnienia i wpis do Izby projektantów.
2. Informacja BIOZ

Str.

2

2

2

3

4

4

5

5

5

5

5

6

6

8

8

9

9

10

11

11

12+14

15+17

Tomaszów Maz. – grudzień 2010

PROJEKT ZAGOSPODAROWANIA TERENU BUDOWY**OPIS TECHNICZNY.****1. Przedmiot inwestycji.**

Przedmiotem inwestycji jest budowa chodnika przy ul. Południowa, m. Dąbrowa, gm. Tomaszów Maz. działka nr 340 – obręb 8 – Kolonia Zawada-Dąbrowa.

2. Istniejący stan zagospodarowania.

Teren na którym projektowana jest budowa w/w chodnika jest terenem biegnącym wzdłuż istniejącej drogi gminnej nr 116438E – ul. Południowej, zaliczonej do dróg gminnych uchwałą Rady Gminy nr XXI/158/01 z dnia 26.01.2001 r..

Obecnie w pasie drogowym w/w działki nr 340 znajduje się jezdnia o nawierzchni bitumicznej i szerokości ok. 5,00 m.

Na całym odcinku pasa drogowego (dz. Nr 340) nie występują żadne elementy drogowe ruchu pieszego.

Wzdłuż ul. Południowej znajduje się zabudowa jednorodzinna oraz w części pola uprawne i łąki.

Ruch pieszy odbywa się nieutwardzonymi poboczami, co stanowi duże niebezpieczeństwo dla użytkowników w/w pasa drogowego.

Na przedmiotowym obszarze, wody opadowe spływają powierzchniowo, zgodnie z naturalnym spadkiem drogi do rowu przydrożnego odparnego znajdującego od strony wschodniej w/w drogi.

W pasie drogowym na działce nr 340 znajdują się instalacje: wodociągowa, elektryczna i telekomunikacyjna.

3. Projektowane zagospodarowanie.

Projektuje się wykonanie budowę chodnika dla pieszych wraz ze zjazdami gospodarczymi wzdłuż zachodniej krawędzi jezdni drogi gminnej nr 116438E

Projektowana budowa chodnika ma na celu polepszenie warunków bezpieczeństwa ruchu pieszego wzdłuż w/w drogi gminnej.

Dane liczbowe:

- | | |
|--------------------------------------|-------------------------|
| - pow. zabudowy chodnika | - 797,00 m ² |
| - pow. zabudowy zjazdu gospodarczego | - 280,00 m ² |
-

- pow. utwardzenia terenu między jezdnią a chodnikiem	- 217,00 m ²
- pow. utwardzenia terenu tłuczniem	- 47,00 m ²
<hr/>	
	razem - 1241,00 m²
- proj. zieleń	- 300,00 m ²

4. Projektowane instalacje.

Nie projektuje się żadnych nowych instalacji.

Opracował:

mgr inż. Sławomir Dula
Uprawnienia w zakresie
konstrukcyjno-budowlanym
UAN.IV.8388(155)90
Uprawnienia w zakresie dróg i ulic
UAN IV 8388(57)86

mgr inż. Sławomir Dula
Upr. Nr UAN.IV.73.2(58)91
do projektowania
spec. konstrukcyjno-budowl.

woj. łódzkie
pow. tomaszowski
gm. Tomaszów Maz.
w. Dąbrowa
ul. Południowa, dz. 340.



MAPA
Sytuacyjno-Wysokościowa
SKALA 1:500
(przeskalowanie)
z geodezyjną inwentaryzacją
urządzeń podziemnych

Aktualna na dzień : 16.07.2010r.
Mapa służy do celów projektowych.
Układ współrzędnych: "1965"
Poziom odniesienia: Kronsztadt "60"
Arkusz: 123.332.202 i 123.332.204.
UWAGA! Granice wkreślono wg ewidencji gruntów

USŁUGI GEODEZYJNE I KARTOGRAFICZNE
mgr inż. Ryszard Wawrzyszczak
ul. Zagajnikowa 8/10 m. 18
97-200 TOMASZÓW MAZ.
NIP 773-120-12 77 tel. 0 608 036 822

GEODETA UPRAWNIONY
(Signature)
mgr inż. Ryszard Wawrzyszczak
Świadectwo M.G.P. I/B. Nr 13124


nie wyklucza się istnienia w terenie
Innych nie wykazanych na niniejszej
mapie urządzeń podziemnych, które
nie były zgłoszone do inwentaryzacji


Punkty osnowy geodezyjnej podlegają ochronie
ustawie z dnia 17.05.1999 - Prawo Geodezyjne
i Kartograficzne, Rozporządzenia Ministra
Spraw Wewnętrznych i Administracji z dnia
25.04.1999. Dziennik Ustaw Nr 45, poz. 454.

Stacja Tomaszowski
Wydział Geodezji i Gospodarki Nieruchomościami
Powiatowy Ośrodek Dokumentacji i Kartograficznej
W obszarze tym linia...
dokonano...
Dolar...
zasobu...
i zaawidencja...
Niniejsza map...
Projektowane...
budowę podleg...
przez jednostkę...

Tomaszów Maz. 05. SIE. 2010 Z up. STAROSTY

Adelajda Wawrzyszczak
Geodeta Powiatowy
Naczelnik Wydziału Geodezji
i Gospodarki Nieruchomościami

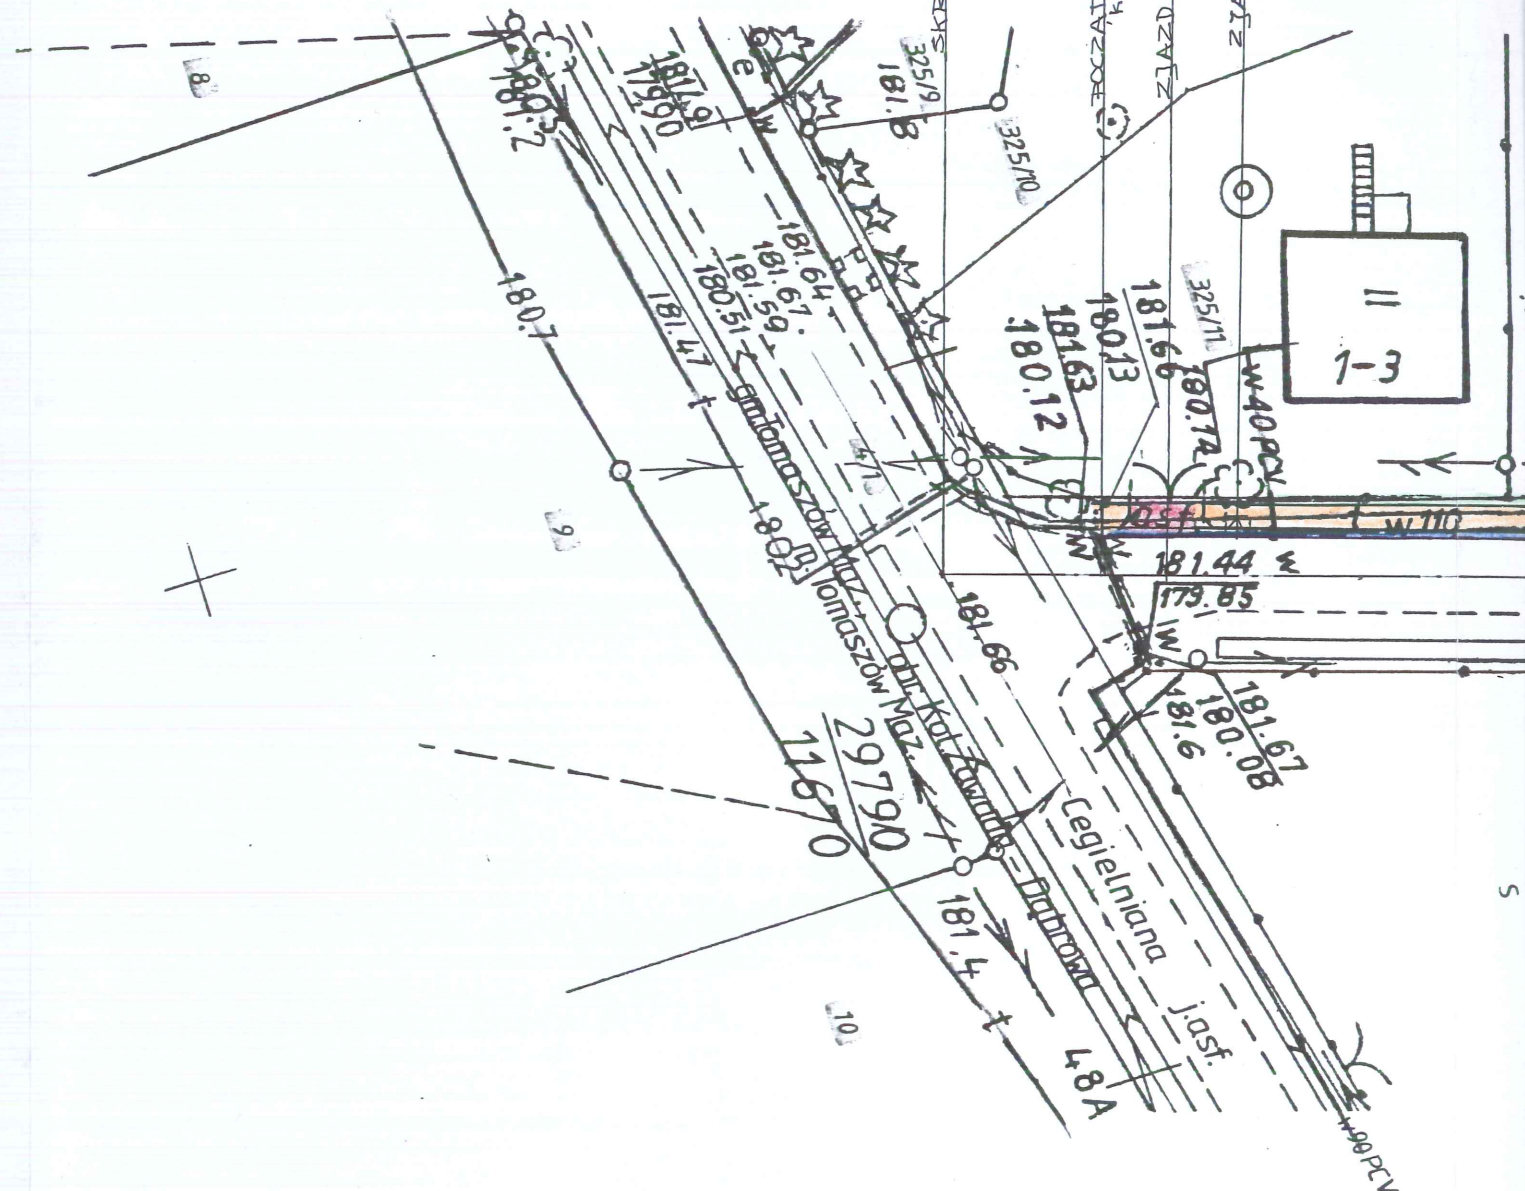

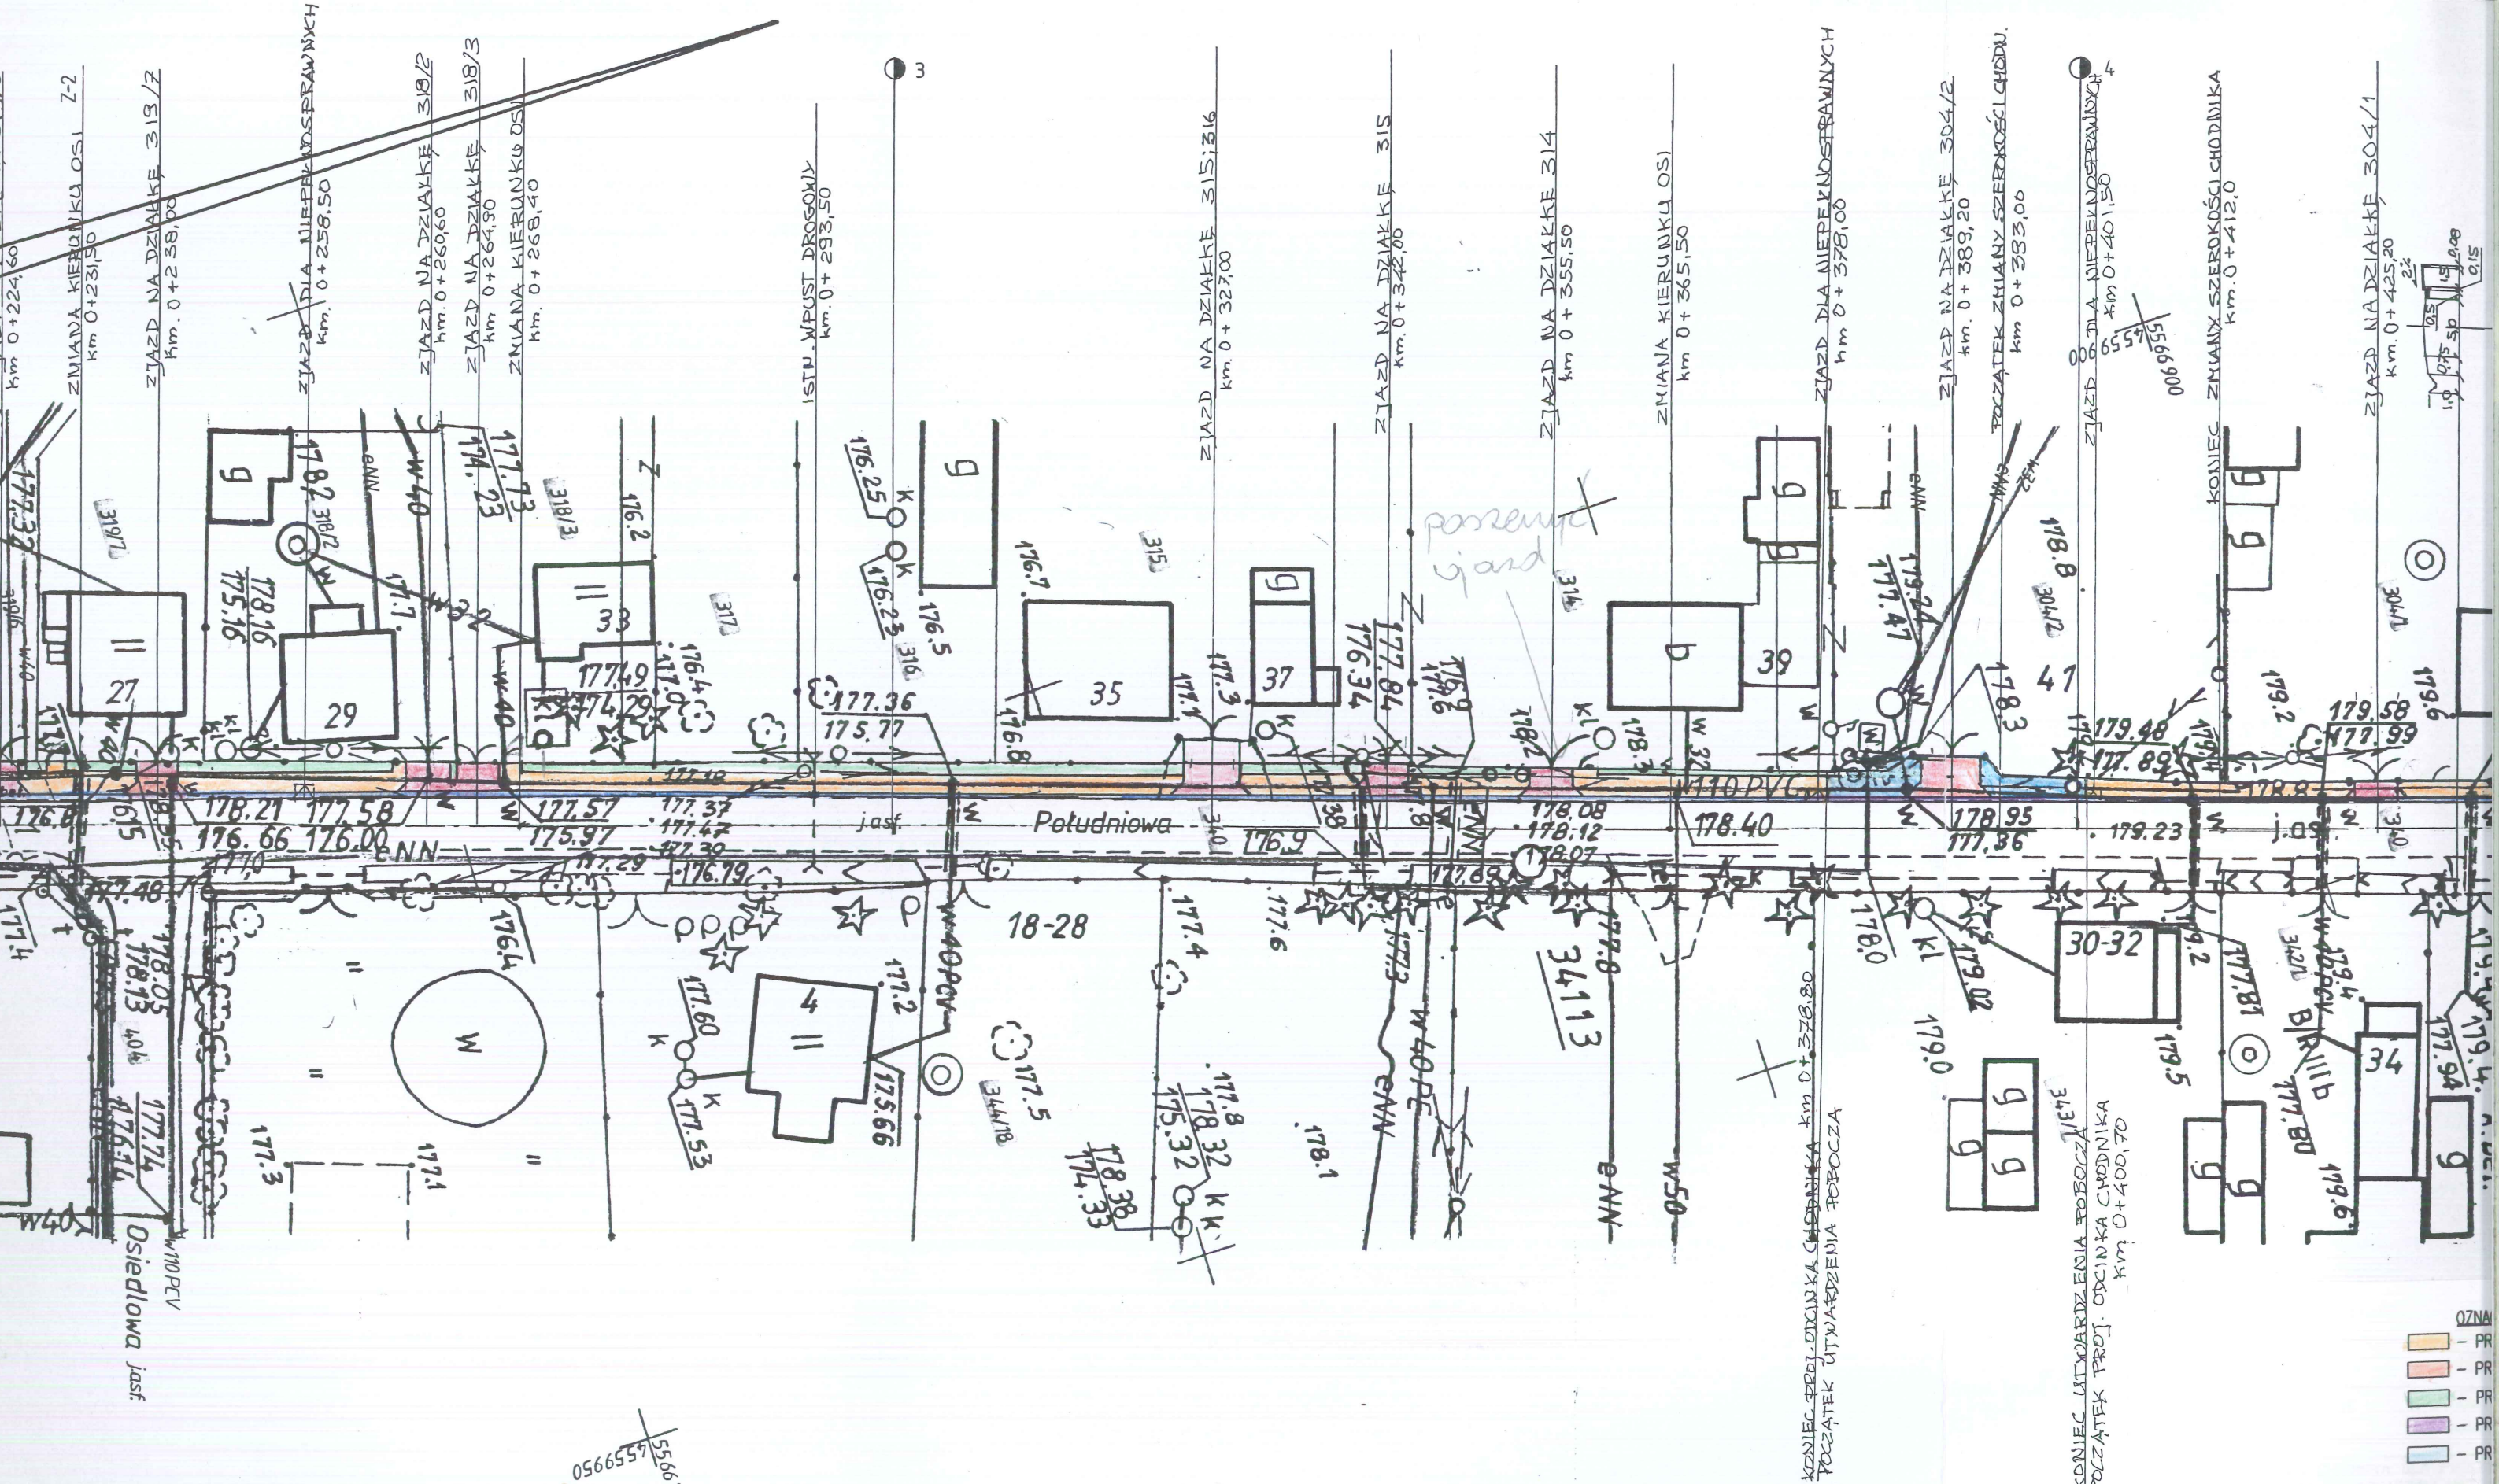

- OZNA
 - PR
 - PR
 - PR
 - PR
 - PR

Diakt: BUDOWA CHODNIKA DLA
 Adres: DĄBROWA GM. TOMASZÓW
 /DZNR.340-OBREB 4 KD

PROJEKT ZAK


PROJEKTOWAŁ: Stawomir Dula

mgr Inż. Stawomir Dula
 Uprawnienia w zakresie
 konstrukcyjno-budowlanym
 UAN.IV.8388(155)90
 Uprawnienia w zakresie dróg i ulic
 UAN IV 8.188(57)86

5566750
 4559950

Załącznik do decyzji
z dnia 31.01.2011 r.
znak WAB.7351-992/10
o zatwierdzeniu projektu budowlanego
i pozwoleniu na budowę
PODINSPEKTOR

Martyna Koziańska

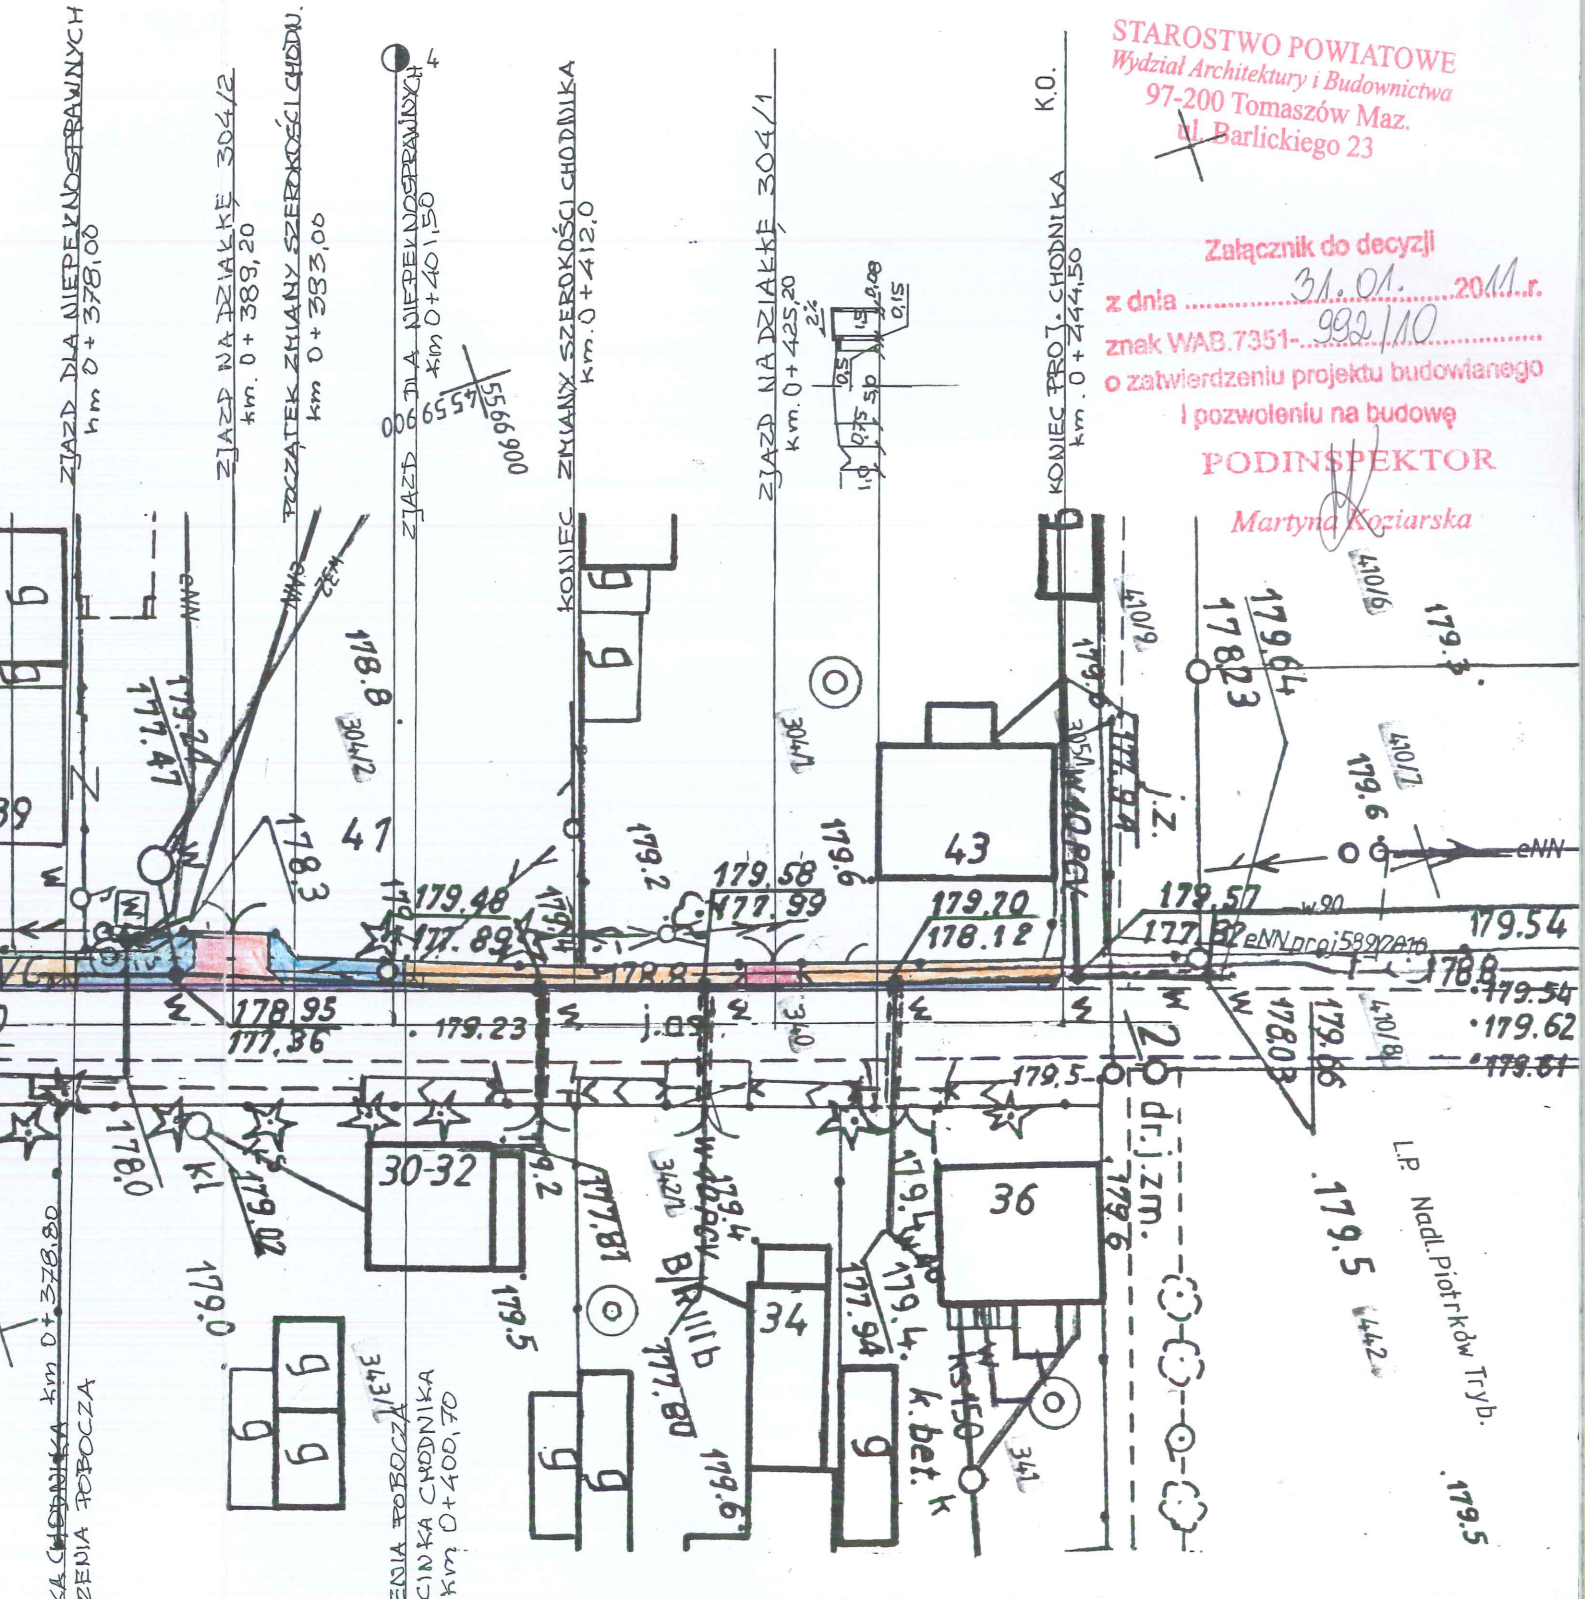

OZNACZENIA:

- PROJEKTOWANY CHODNIK
- PROJEKTOWANE ZJAZDY GOSPODARCZE
- PROJEKTOWANA ZIELEŃ
- PROJEKTOWANE WYPEŁNIENIE TŁUCZNIEM WG. OPISU TECHN.
- PROJEKTOWANE UTWARDZENIE TŁUCZNIEM WG. OPISU TECHNI.

mgr Inż. Sławomir Dula
Uprawnienia w zakresie
konstrukcyjno-budowlanym
UAN.IV.8388(155)90
Uprawnienia w zakresie dróg i ulic
UAN IV 8:188(57)86

Dziekiel: BUDOWA CHODNIKA DLA PIESZYCH I ZJAZDÓW GOSPODARCZYCH				
Adres: DĄBROWA GM. TOMASZÓW MAZ. UL. POŁUDNIOWA				
/DZ.NR.340-OBREB 4 KOLONIA ZAWADA - DĄBROWA/				
PROJEKT ZAGOSPODAROWANIA TERENU.				
PROJEKTOWAŁ:	Specjalność	Nr uprawnień	Podpisy	
Sławomir Dula	Konstrukcyjno-Budowlana	UAN.IV.7342 (58)91		
	Skala 1:50	Data 12.10.2010 r.		

PROJEKT TECHNICZNY.

Opis techniczny.

1. Podstawa projektu.

- 1.1. Umowa zlecenie.
- 1.2. Mapa sytuacyjno-wysokościowa do celów projektowych aktualna z dniem 16.07.2010 r.
- 1.3. Decyzja o warunkach zabudowy i zagospodarowania terenu.
- 1.4. Uzupełniające pomiary sytuacyjno-wysokościowe wykonane w terenie.

2. Cel i zakres projektu.

Celem inwestycji jest budowa chodnika ze zjazdami gospodarczymi wzdłuż ul. Południowej w miejscowości Dąbrowa w gminie Tomaszów Maz.

(dz. nr ewid. 340 - obręb 8 – Kolonia Zawada-Dąbrowa)

Zakres inwestycji obejmuje budowę chodnika, zjazdów gospodarczych, oraz utwardzenie terenu tłuczniem w rejonie zajazdu na działkę nr 304/2.

3. Lokalizacja

Teren na którym projektowana jest budowa chodnika wraz ze zjazdami gospodarczymi położony jest w pasie drogowym ul. Południowej w miejscowości Dąbrowa w gminie Tomaszów Maz. (dz. nr ewid. 340 - obręb 8 - Kolonia Zawada-Dąbrowa).

Chodnik wraz ze zjazdami gospodarczymi projektuje się wzdłuż zachodniej krawędzi istniejącej jezdni drogi gminnej.

4. Warunki gruntowe.

Warunki posadowienia w/w obiektu są proste.

Powyższy obiekt zaliczony jest do pierwszej kategorii geotechnicznej.

Kategoria gruntu G1.

5. Opis stanu istniejącego.

Teren na którym projektowana jest budowa w/w chodnika jest terenem generalnie płaskim, z niewielkim pochyleniem w kierunku od skrzyżowania z ul. Cegielnianą do rejonu działki nr 316, a następnie wznosi się w kierunku północnym.

Obecnie w pasie drogowym w/w działki znajduje się jezdnia o przekroju dwuspadkowym i nawierzchni bitumicznej i szerokości ok. 5,00 m.

Istniejące zjazdy gospodarcze są o nawierzchni gruntowej lub częściowo utwardzonej.

Na przedmiotowym obszarze, wody opadowe spływają powierzchniowo, zgodnie z naturalnym spadkiem drogi.

Od strony wschodniej wzdłuż drogi biegnie rów przydrożny odprowadzający wody opadowe z pasa drogowego. Wody opadowe od strony zachodniej jezdni zbierane są wpustem drogowym zlokalizowanym przy krawędzi jezdni w rejonie działki nr 316, a następnie przepustem rurowym kierowane są do istniejącego rowu odwodnieniowego zlokalizowanego wzdłuż krawędzi wschodniej drogi.

Stan techniczny istniejącej jezdni jest dobry.

Podczas oględzin stwierdzono jednostkowe deformacje przekroju poprzecznego i podłużnego.

Na całym odcinku pasa drogowego (dz. Nr 340) nie występują żadne elementy drogowe ruchu pieszego.

Ruch pieszy odbywa się nieutwardzonymi poboczami, co stanowi duże niebezpieczeństwo dla użytkowników w/w pasa drogowego.

6.Opis projektowanego chodnika.

a/ Prace ziemne i przygotowawcze.

Przed przystąpieniem do robót należy:

- wytyczyć chodnik w terenie
- wyznaczyć linie rozgraniczające.
- wykonać korytowanie pod projektowaną konstrukcją chodnika

b/ Rozwiązanie sytuacyjno-wysokościowe.

Projektuje się chodnik o spadku poprzecznym w kierunku istniejącej jezdni 2% wg. rys. nr 2, 3 i 4. Niweleta chodnika zaprojektowana została generalnie po istniejącym terenie, w powiązaniu z niweletą istniejącej drogi gminnej, oraz w nawiązaniu do możliwości odprowadzenia wód deszczowych z chodnika i w/w drogi gminnej.

Na odcinku drogi km. 0+10,50÷0+378,00 projektuje się chodnik o szerokości 2,00 m.

Na odcinku drogi km. 0+400,50÷0+444,50 projektuje się chodnik o szerokości 1,50 m.

Teren w rejonie zajazdu na działkę nr 304/2 teren należy utwardzić tłuczniem zgodnie z rys. nr 4 (km. 0+378,00÷0+400,50)

Wszystkie zjazdy gospodarcze (za wyjątkiem zjazdów na działki nr 325,315 i 304/2) projektuje się o szerokości 4,0 m.

Zjazdy na działki nr 325,315 i 304/2 projektuje się o szerokości 5,0 m. ze względu na prowadzoną na terenie tych działek działalność gospodarczą i konieczność dojazdu na teren w/w działek ciężkich samochodów dostawczych.

c/ Rozwiązanie konstrukcyjne.

Projektuje się chodnik o następującej konstrukcji.

- kostka betonowa wibroprasowana - 6 cm.
- podsypka cem.-piaskowa (1:4) - 5 cm.

Chodnik od strony jezdni należy okrawężnikować krawężnikami betonowymi wibroprasowanymi o wymiarach 15 × 30 × 100 cm., ułożonymi na ławach betonowych z betonu B15 z oporem, zaś od strony północnej obrzeżami 30x8x100 układanymi na ławie piaskowej.

Zjazdy projektuje się o następującej konstrukcji.

- kostka betonowa wibroprasowana - 8 cm.
- podsypka cem.-piaskowa (1:4) - 4 cm.
- podbudowa z tłucznia kamiennego (0+63 mm) - 15 cm.
- Uwaga: podbudowę pod zjazdami na działki nr 325,315 i 304/2 z tłucznia kamiennego (0+63 mm) grub. 25 cm.

Cały zjazd należy okrawężnikować krawężnikami betonowymi wibroprasowanymi o wymiarach 15 × 30 × 100 cm., ułożonymi na ławach betonowych z betonu B15 zgodnie z rys. nr 2, 3 i 4.

Teren o szerokości 50 cm. między krawędzią istniejącej jezdni a krawężnikami chodnika należy, utwardzić mechanicznie tłuczniem grub. 20 cm. na ławie piaskowej grub. 15 cm.

Uwaga: zgodnie z uzgodnieniami z Inwestorem, po wykonaniu dokumentacji rozbudowy istniejącej kanalizacji deszczowej i uzyskaniu pozwolenia wodnoprawnego, teren między projektowanym chodnikiem a istniejącą jezdnią ul. Południowej, będzie wyłożony prefabrykowanymi betonowymi płytami korytkowymi o szerokości 50 cm. ułożonych na podsypce cem.-piaskowej i podbudowie tłuczniowej wg. odrębnej dokumentacji.

Nawierzchnię chodnika należy wykonać z kostki betonowej wibroprasowanej typu BEHATON w kolorze czerwonym, zaś zjazdów

z kostki j.w. w kolorze szarym.

W rejonie zjazdu nr 304/2 teren należy utwardzić tłuczniem zgodnie z rys. nr 4.

7. Odwodnienie .

Odwodnienie nawierzchni chodnika i drogi odbywać się będzie grawitacyjnie, na teren między projektowanym chodnikiem a istniejącą jezdnią ul. Południowej, a następnie do istniejących rowów odwodnieniowych zlokalizowanych od strony zachodniej istniejącej drogi w kierunku południowym i północnym.

Zgodnie z uzgodnieniami z Inwestorem, po wykonaniu dokumentacji rozbudowy istniejącej kanalizacji deszczowej i uzyskaniu pozwolenia wodnoprawnego, teren między projektowanym chodnikiem a istniejącą jezdnią ul. Południowej, będzie wyłożony prefabrykowanymi betonowymi płytami korytkowymi o szerokości 50 cm. ułożonych na podsypce cem.-piaskowej i podbudowie tłuczniowej wg. odrębnej dokumentacji, a wody opadowe dodatkowo kierowane będą pod istniejącą jezdnią ul. Południowej do rowów odparnych znajdujących się po stronie wschodniej istniejącej drogi.

8. Zieleń

Trawniki o powierzchni należy obsadzić mieszanką traw niskich, charakteryzującą się powolnym wzrostem.

Trawniki należy wykonać na warstwie humusu grub 5 cm.


Opracował:

mgr inż. Sławomir Dula
Uprawnienia w zakresie
konstrukcyjno-budowlanym
UAN IV 8388(155)90
Uprawnienia w zakresie dróg i ulic
UAN IV 8388(57)85


mgr inż. Sławomir Dula
Upr. Nr UAN.IV 7342(58)91
Do projektowania
Spec. Konstrukcyjno-budowl

ZJAZD NA DZIAŁKĘ NR 324/6; 326; 324/4; 323/3
 323/2; 323/5; 322/2; 322/1; 321; 320; 319/6; 319/7;
 318/2; 318/3; 315; 314;

STAROSTWO POWIATOWE
 Wydział Architektury i Budownictwa
 97-200 Tomaszów Maz.
 ul. Barlickiego 23

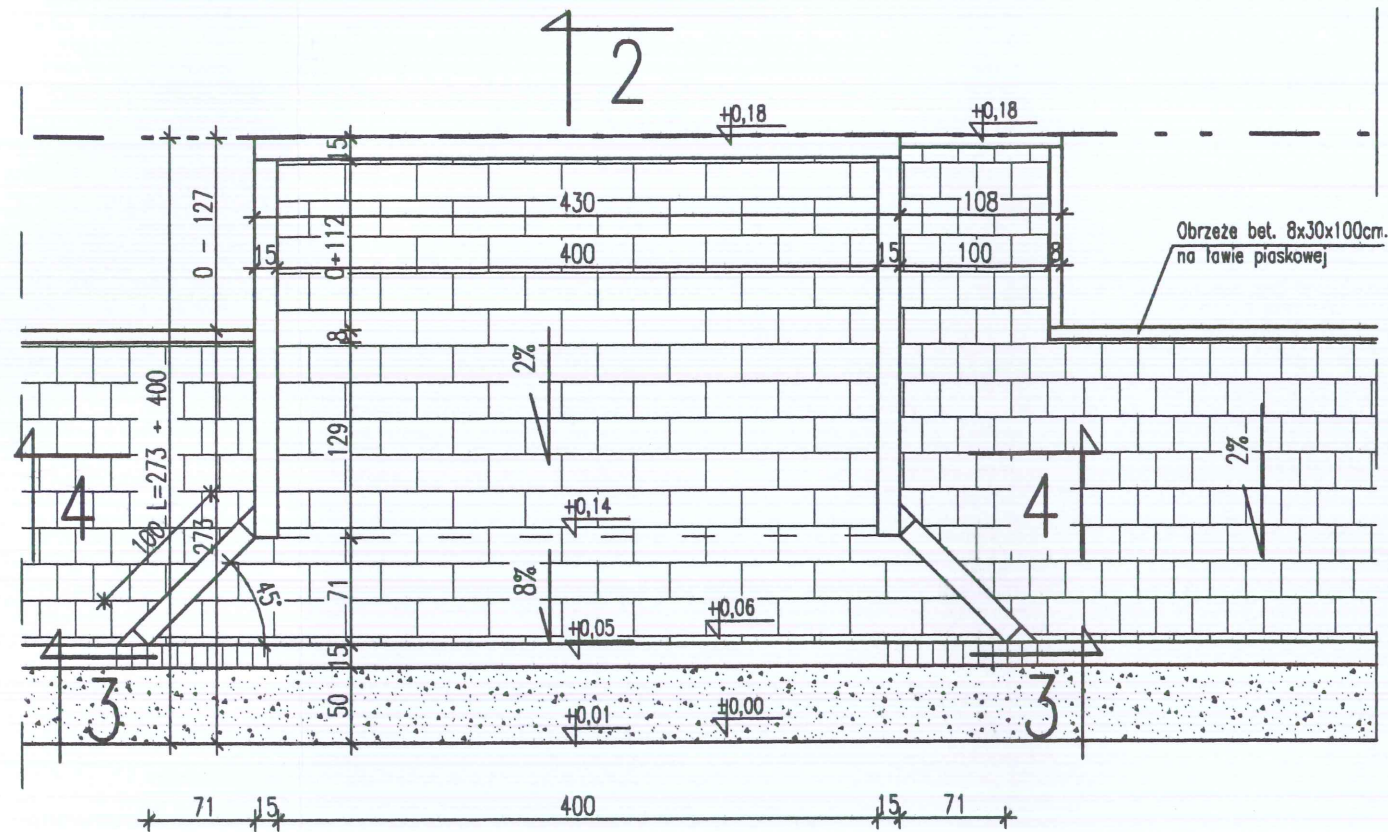


PRZEKRÓJ 1-1

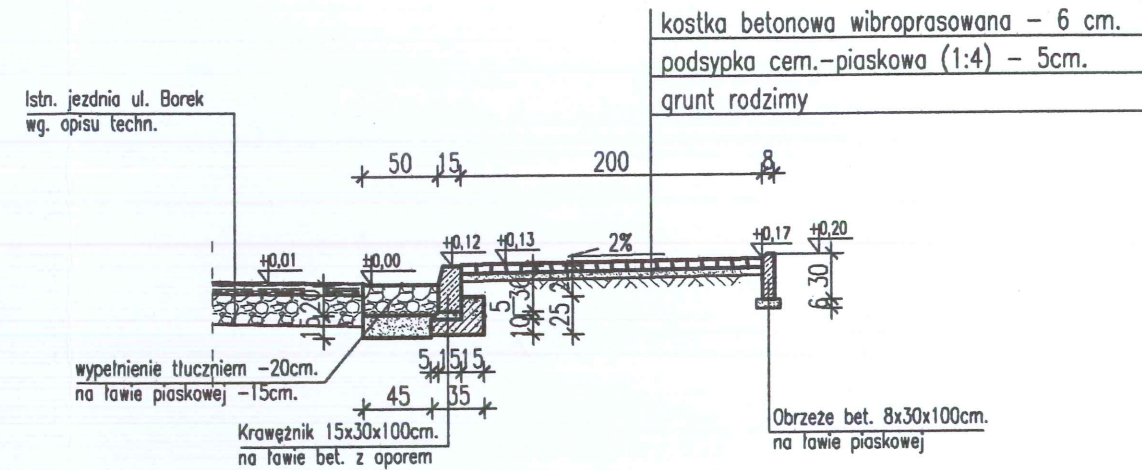


ÓŚ UL. POŁUDNIOWEJ

PRZEKRÓJ 2-2

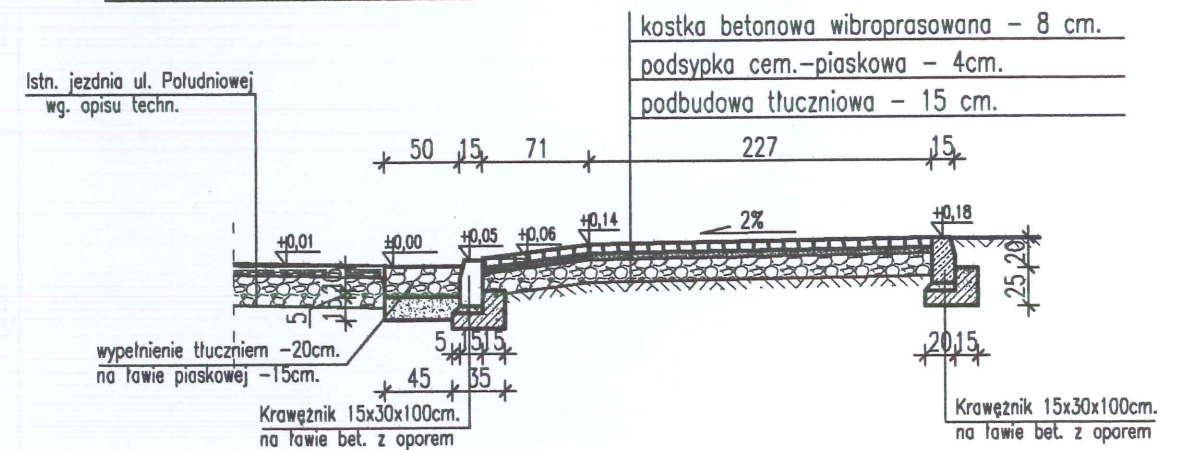

PRZEKRÓJ 4-4

kostka betonowa wibroprasowana - 6 cm.	kostka betonowa wibroprasowana - 8 cm.
podsyпка cem.-piaskowa (1:4) - 5cm.	podsyпка cem.-piaskowa - 4cm.
grunt rodzimy	podbudowa tłuczniowa - 15 cm.

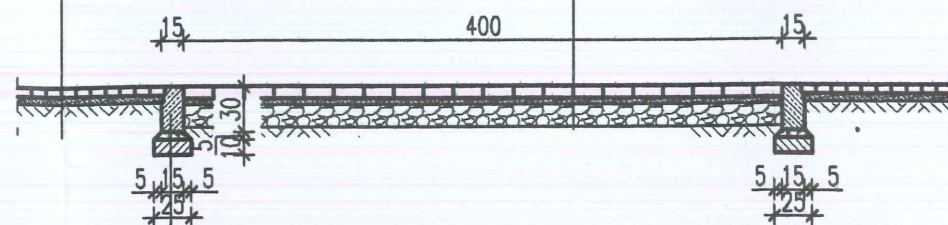

ZESTAWIENIE DŁUGOŚCI ZJAZDÓW

NR DZIAŁKI	DŁUGOŚĆ ZJAZDU / L /
324/6	2.73 m.
326	4.00 m.
324/4	4.00 m.
323/3	4.00 m.
323/2	4.00 m.
323/5	4.00 m.
322/1	4.00 m.
321	4.00 m.
320	3.50 m.
319/6	3.40 m.
319/7	3.00 m.
318/2	3.00 m.
318/3	2.90 m.
315	3.00 m.
314	3.00 m.

mgr inż. Sławomir Dula
 Uprawnienia w zakresie
 konstrukcyjno-budowlanym
 UAN.IV.8388(155)90
 Uprawnienia w zakresie drog i ulic
 UAN.IV.8388(57)86

UWAGI:


PROFIL PODŁUŻNY CHODNIKA ZGODNIE Z PROFILEM PODŁUŻNYM UL. POŁUDNIOWEJ

Objekt: BUDOWA CHODNIKA DLA PIESZYCH I ZJAZDÓW GOSPODARCZYCH
 Adres: DĄBROWA GM. TOMASZÓW MAZ. UL. POŁUDNIOWA
 /DZ.NR.340-OBREB 4 KOLONIA ZAWADA - DĄBROWA/


CHODNIK I ZJAZDY GOSP. KM. 0+10,50+0+378,00.

PROJEKTOWAŁ:	Specjalność	Nr uprawnień	Podpisy
Sławomir Dula	Konstrukcyjno-Budowlana	UAN.IV.7342 (58)91	
	Skala 1:50	Data 12.10.2010 r.	Rys. nr 2


ZJAZD NA DZIAŁKĘ NR 304/1

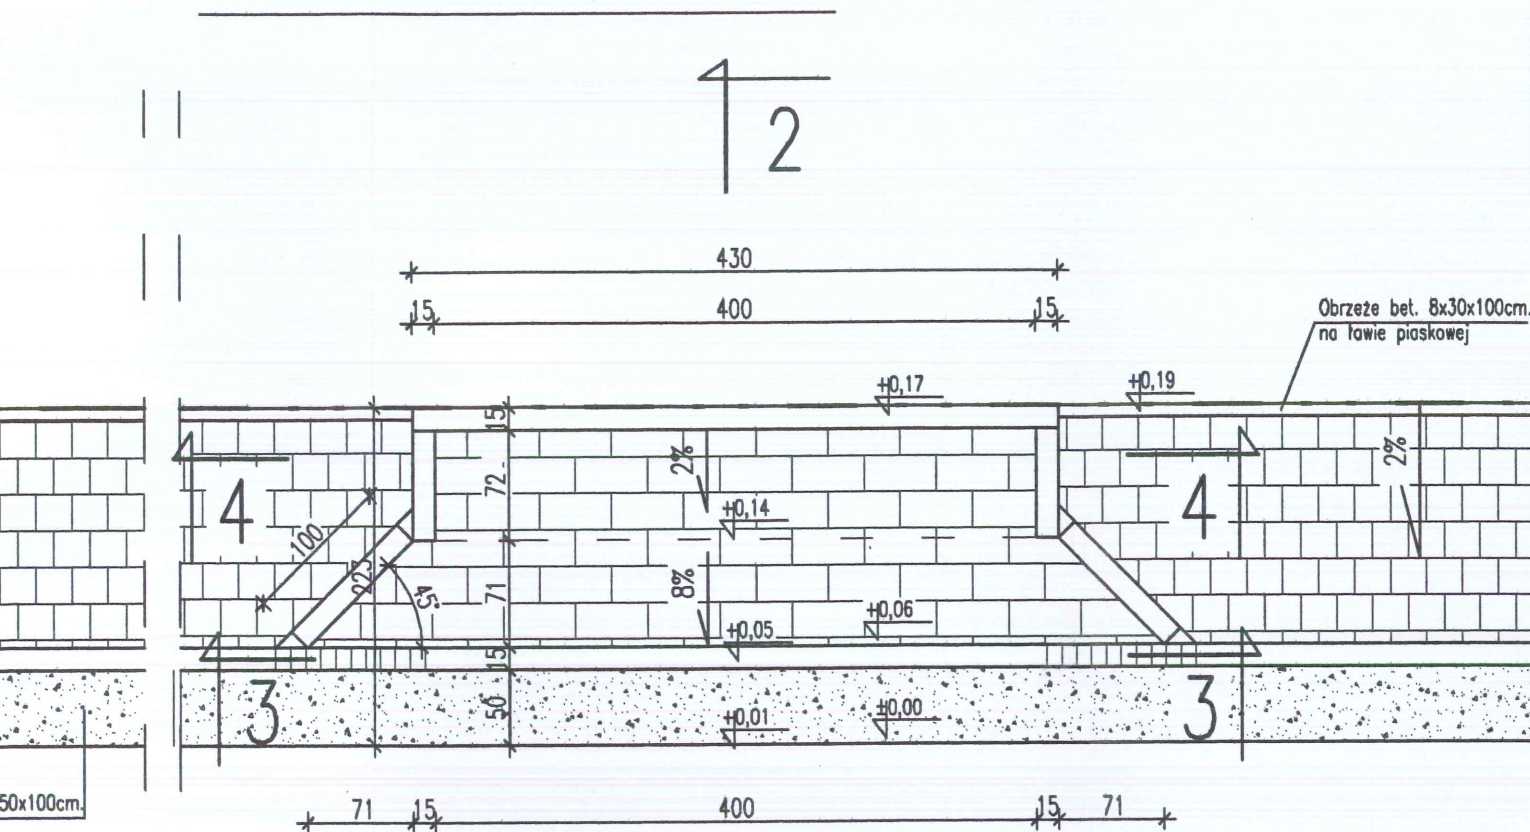


OŚ UL. POŁUDNIOWEJ

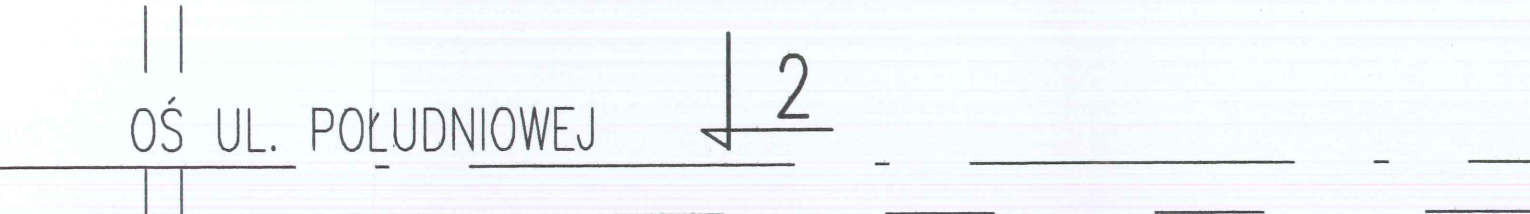


PRZEKRÓJ 4-4

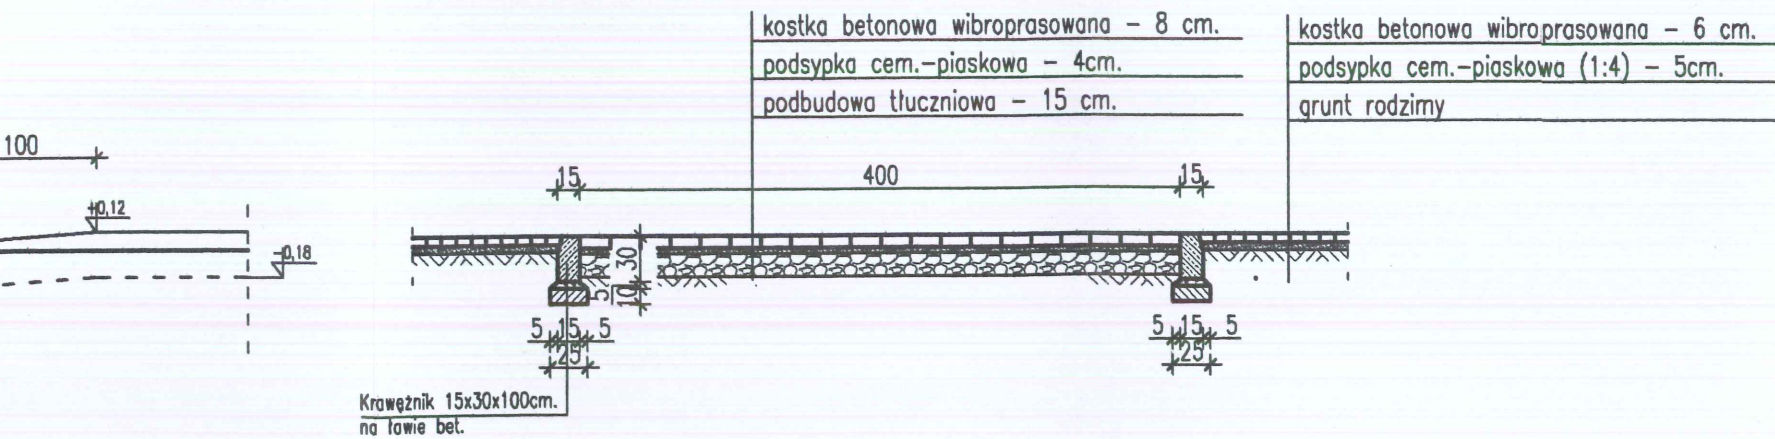

PRZEKRÓJ 1-1

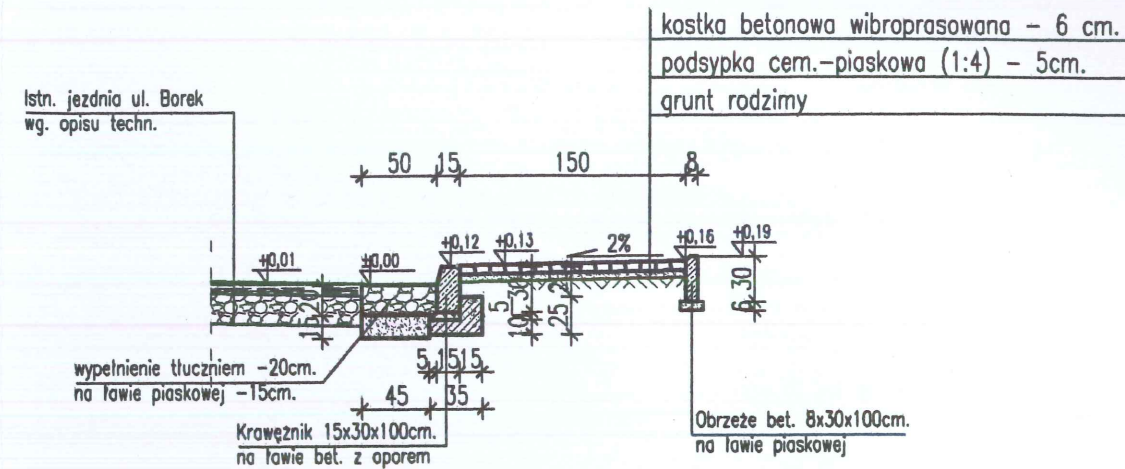

PRZEKRÓJ 2-2

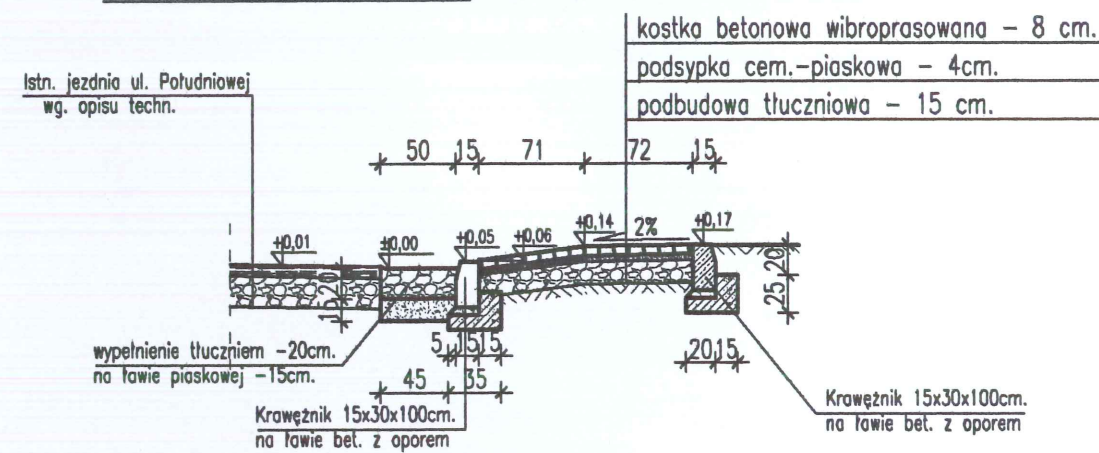

ZESTAWIENIE DŁUGOŚCI ZJAZDÓW

NR DZIAŁKI	DŁUGOŚĆ ZJAZDU / L /
304/1	2,23 m.

mgr inż. Sławomir Dula
Uprawnienia w zakresie
konstrukcyjno-budowlanym
UAN.IV.8388(155)90
Uprawnienia w zakresie dróg i ulic
UAN IV 8388(57)86

UWAGI:

PROFIL PODŁUŻNY CHODNIKA ZGODNIE Z PROFILEM PODŁUŻNYM UL. POŁUDNIOWEJ


Objekt : BUDOWA CHODNIKA DLA PIESZYCH I ZJAZDÓW GOSPODARCZYCH
Adres : DĄBROWA GM. TOMASZÓW MAZ. UL. POŁUDNIOWA
/DZ.NR.340-OBREB 4 KOLONIA ZAWADA - DĄBROWA/

CHODNIK I ZJAZDY GOSP. KM. 0+400,5+0+444,5.


PROJEKTOWAŁ:	Specjalność	Nr uprawnień	Podpisy
Sławomir Dula	Konstrukcyjno-Budowlana	UAN.IV.7342 (58)91	
	Skala 1:50	Data 12.10.2010 r.	Rys. nr 3

SZCZEGÓŁ CHODNIKA □ SZER. 1,50 M.

GRANICA DZIAŁKI NR. EWID. 340

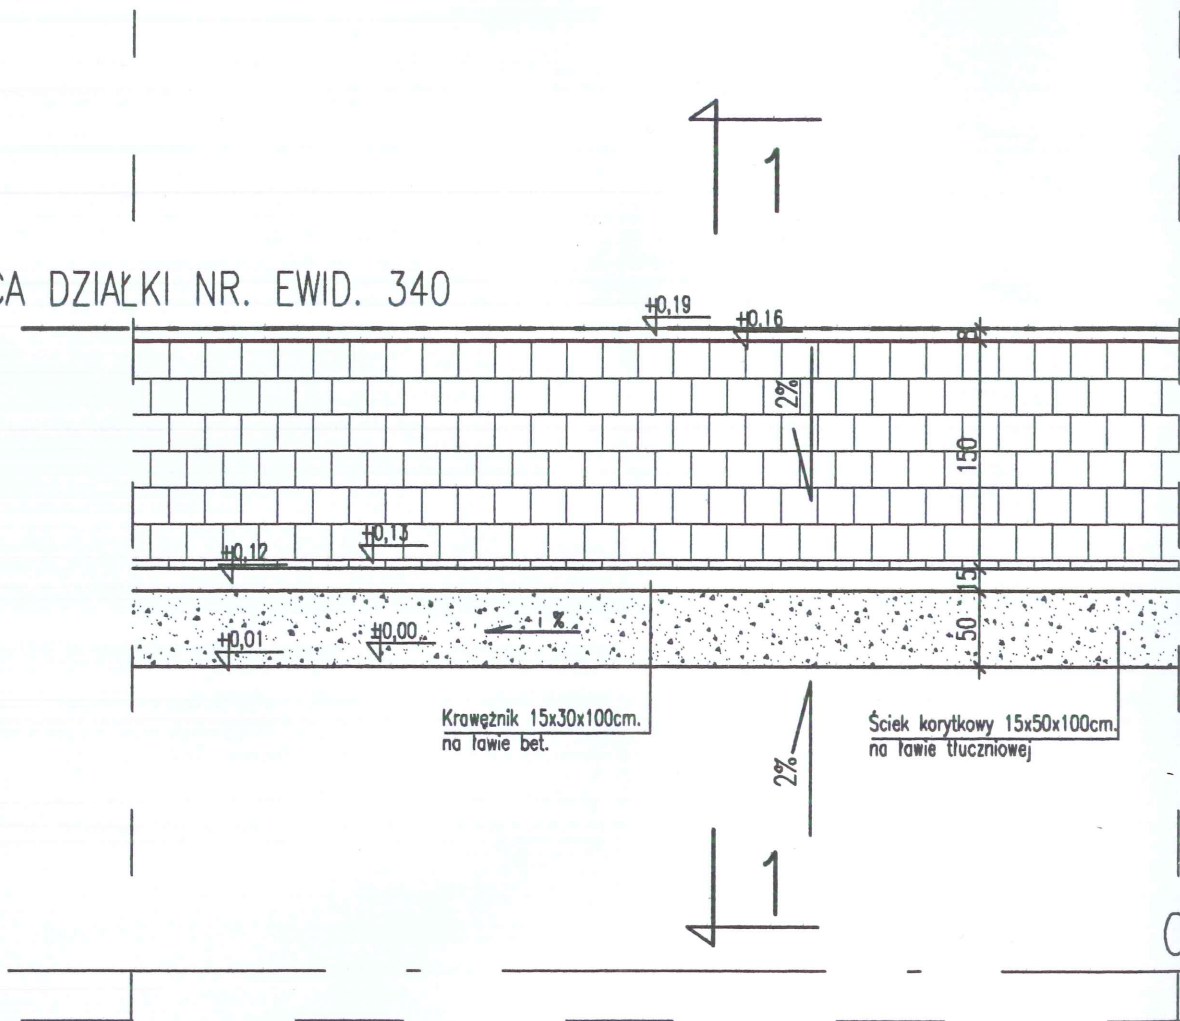


PRZEKRÓJ 3-3

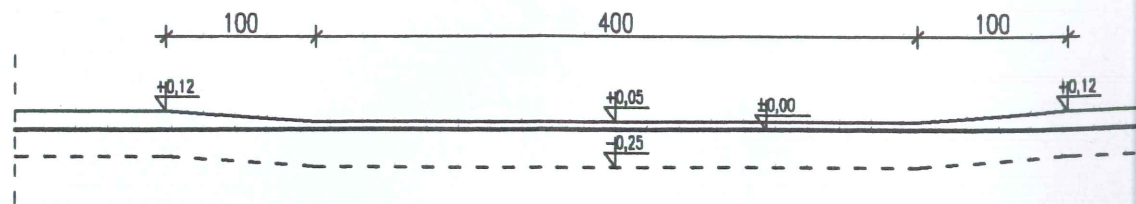


WIDOK Z GÓRY

ZJAZD NA DZIAŁKĘ NR 304/2.

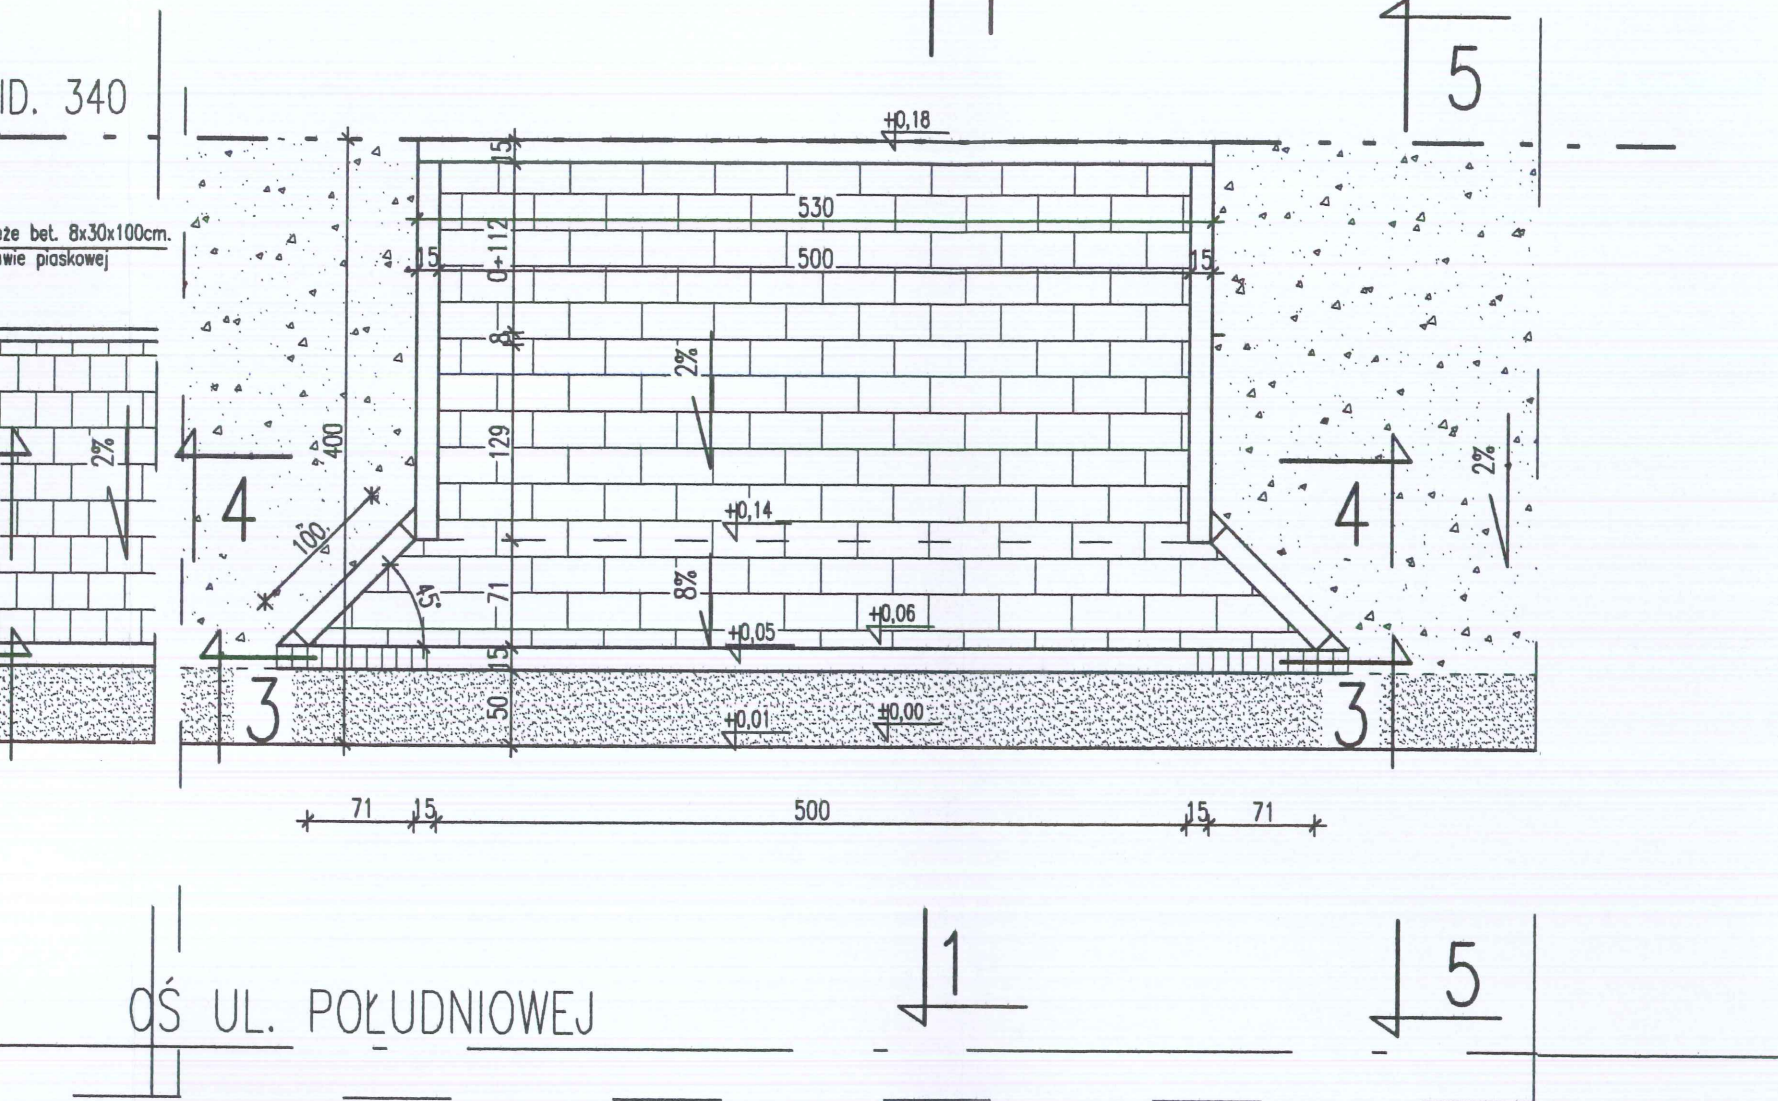


STAROSTWO POWIATOWE
Wydział Architektury i Budownictwa
97-200 Tomaszów Maz.
ul. Barlickiego 23


PRZEKRÓJ 1-1;2-2

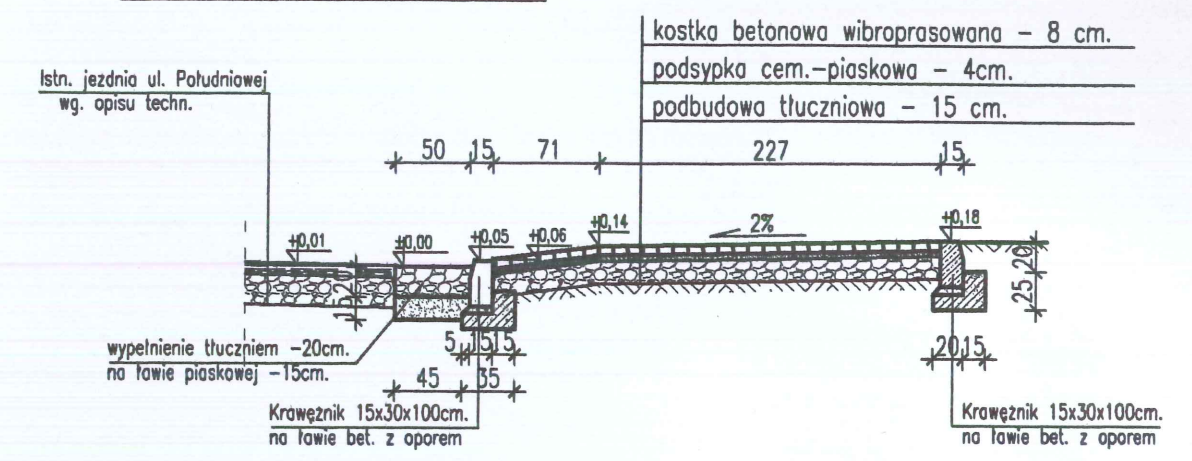

PRZEKRÓJ 5-5

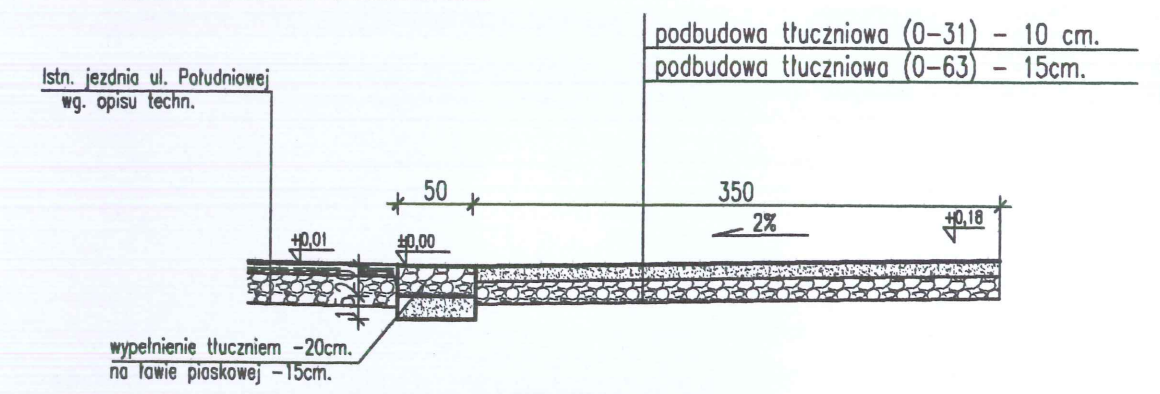

PRZEKRÓJ 4-4

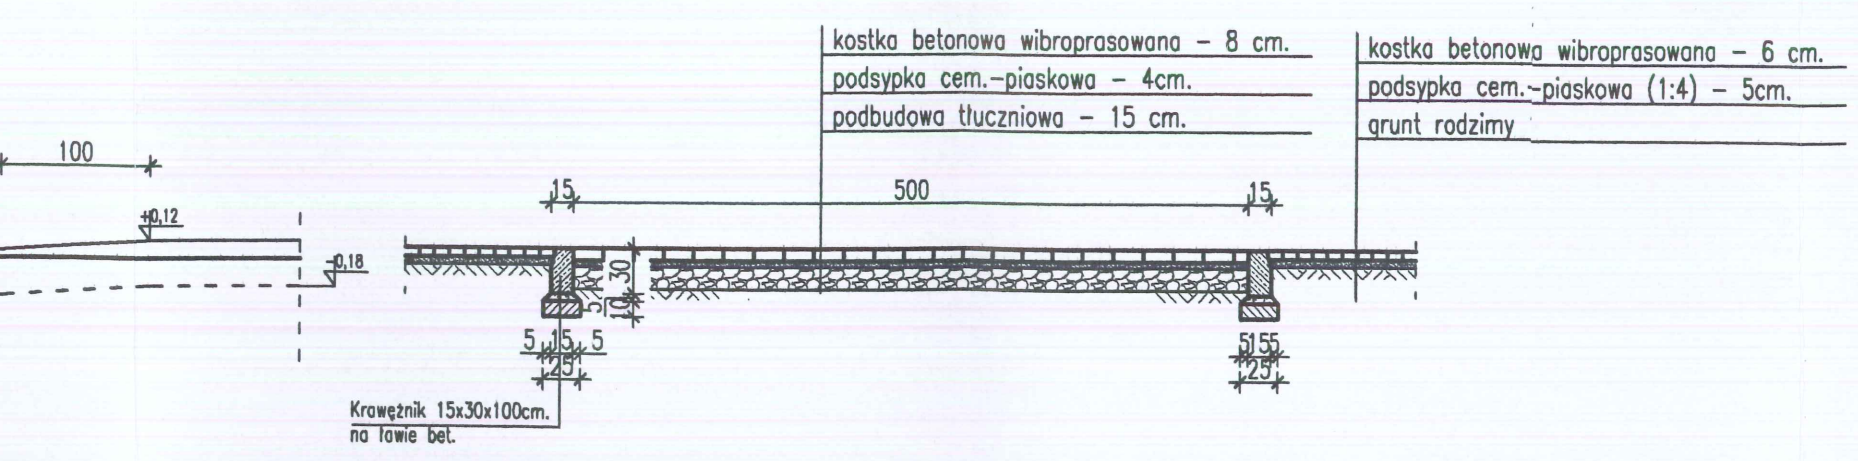

ZESTAWIENIE DŁUGOŚCI ZJAZDÓW

NR DZIAŁKI	DŁUGOŚĆ ZJAZDU / L /
325/11	2.73 m.
315	5.00 m.
304/2	4.00 m.

mgr inż. Sławomir Dula
Uprawnienia w zakresie
konstrukcyjno-budowlanym
UAN.IV.8388(155)90
Uprawnienia w zakresie dróg i ulic
UAN.IV.8388(57)86


UWAGI:
PROFIL PODŁUŻNY CHODNIKA ZGODNIE Z PROFILEM PODŁUŻNYM UL. POŁUDNIOWEJ

Obekt : BUDOWA CHODNIKA DLA PIESZYCH I ZJAZDÓW GOSPODARCZYCH
Adres : DĄBROWA GM. TOMASZÓW MAZ. UL. POŁUDNIOWA
/DZ.NR.340-DBRĘB 4 KOLONIA ZAWADA - DĄBROWA/

ZJAZDY GOSP. NA DZIAŁKI NR325/11,315,304/2.


PROJEKTOWAŁ:	Specjalność	Nr uprawnień	Podpisy
Sławomir Dula	Konstrukcyjno-Budowlana	UAN.IV.7342 (58)91	
	Skala 1:50	Data 12.10.2010 r.	Rys. nr 4

ZJAZD NA DZIAŁKĘ NR 325,11; 315.

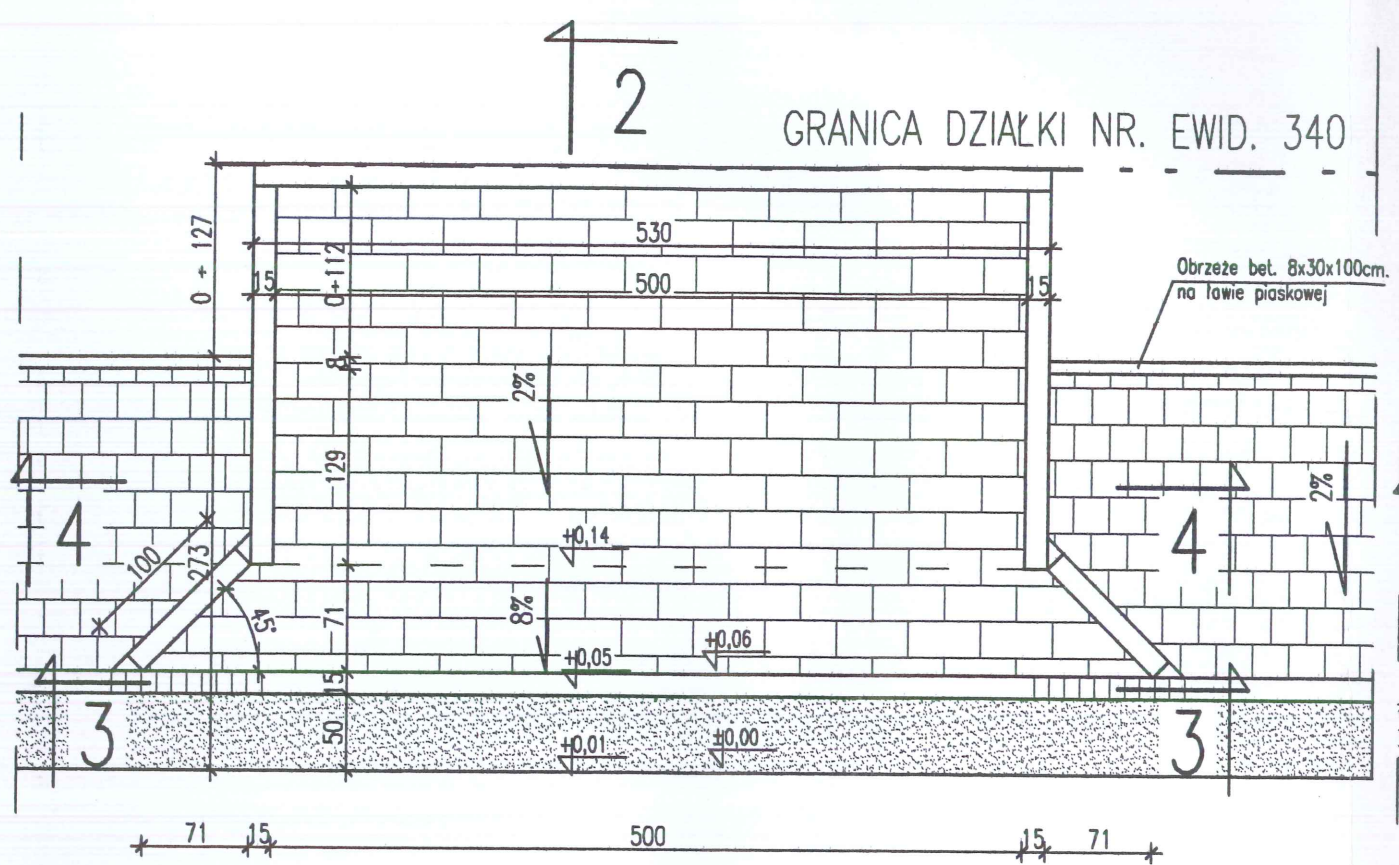

2

PRZEKRÓJ 3-3

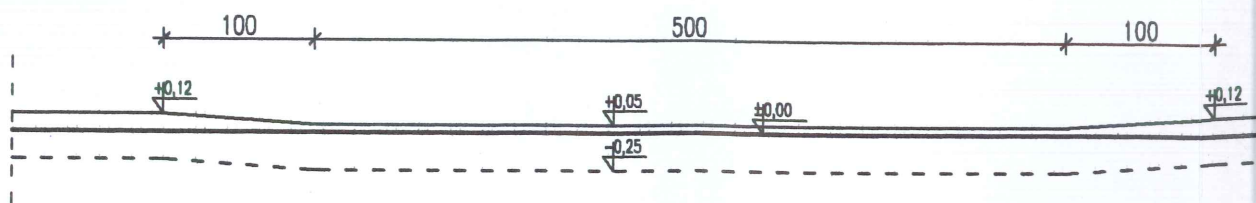

OŚWIADCZENIE

Jako Projektant wykonujący projekt budowlany **BUDOWY CHODNIKA DLA
PIESZYCH w miejscowości Dąbrowa gm. Tomaszów Maz.**

działka nr 340 – obręb 8 - Kolonia Zawada - Dąbrowa.

oświadczam, że w/w projekt został wykonany zgodnie z obowiązującymi przepisami
i zasadami wiedzy technicznej.

Projektant


mgr inż. Sławomir Dula

Uprawnienia w zakresie
konstrukcyjno-budowlanym
UAN.IV.8388(155)90
Uprawnienia w zakresie dróg i ulic
UAN IV 8388(57)86

mgr inż. Sławomir Dula
Upr. Nr UAN.IV 7342(58)91
Do projektowania
Spec. Konstrukcyjno-budowl

- 13 -

**ŁÓDZKA OKRĘGOWA
IZBA INŻYNIERÓW BUDOWNICTWA**

utworzona 23 marca 2002 roku
jako jednostka organizacyjna Polskiej Izby Inżynierów Budownictwa

STAROSTWO POWIATOWE
Wydział Architektury i Budownictwa
97-200 Tomaszów Maz.
ul. Barlickiego 23

Łódź, 26 stycznia 2010 r.

ZAŚWIADCZENIE nr 1153

Pan Sławomir DULA

zamieszkały: 97-200 Tomaszów Maz.

ul. Głowackiego 39/43 m. 23

jest członkiem Łódzkiej Okręgowej Izby Inżynierów Budownictwa
wpisanym pod numerem ewidencyjnym **ŁOD/BO/1153/02**
i posiada wymagane ubezpieczenie od odpowiedzialności cywilnej za szkody,
które mogą wyniknąć w związku z wykonywaniem samodzielnych funkcji
technicznych w budownictwie.

Niniejsze zaświadczenie jest ważne
od dnia 1 stycznia 2010 r. do 31 grudnia 2010 r.

za zgodności

USŁUGI PROJEKTOWE
mgr inż. Sławomir DULA
97-200 Tomaszów Maz.
ul. B. Głowackiego 39/43 m. 23

PRZEWODNICZĄCY
Rady Łódzkiej Okręgowej
Izby Inżynierów Budownictwa
mgr inż. Grzegorz Ciesliński

Piotrków Tryb., dnia 20.02. 1986. r.

(pieczęć)

Nr UAN.IV.-8388(57)86

**DECYZJA O STWIERDZENIU PRZYGOTOWANIA ZAWODOWEGO
do pełnienia samodzielnych funkcji technicznych w budownictwie**

Na podstawie § 5 ust. 1, par. 6 ust. 1, par. 7 i § 13 ust. 1 pkt. 3 lit. b
rozporządzenie Ministra Gospodarki Terenowej i Ochrony Środowiska z dnia 20 lutego 1975 r.
w sprawie samodzielnych funkcji technicznych w budownictwie (Dz. U. Nr 8, poz. 46) stwierdza
się, że: Obywatel(ka) Sławomir Jan D U L A

(imię i nazwisko)

mgr inż. budownictwa

(tytuł naukowy - zawodowy)

urodzony(a) dnia 2 lutego 19 58 r. w Tomaszowie Maz.

posiada przygotowanie zawodowe upoważniające do wykonywania samodzielnych funkcji

kierownika budowy i robót

(rodzaj funkcji)

w specjalności konstrukcyjno - inżynierskiej

(rodzaj specjalności techniczno-budowlanej)

w zakresie dróg i lotniskowych dróg startowych i manipulacyjnych

(specjalizacja zawodowa)

za zgodności


USŁUGI PROJEKTOWE
mgr inż. Sławomir DULA
97-200 Tomaszów Maz.
ul. Barlickiego 23

- 14/1 -

STAROSTWO POWIATOWE
Wydział Architektury i Budownictwa
97-200 Tomaszów Maz.
ul. Barlickiego 23

Obywatel(ka) Sławomir Jan DULA jest upoważniony(a) do
(imię i nazwisko)

- 1) kierowania, nadzorowania i kontrolowania budowy i robót, kierowania i kontrolowania wytwarzania konstrukcyjnych elementów budowlanych oraz oceniania i badania stanu technicznego w zakresie budowli dróg, lotniskowych dróg startowych i manipulacyjnych, typowych przepustów i mostów,
- 2) sporządzania w budownictwie osób fizycznych projektów budowli nie będących budynkami.

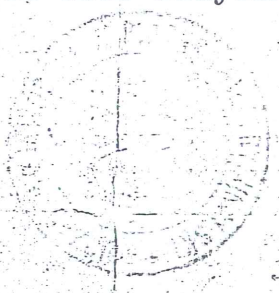

[Handwritten signature]

(podpis i pieczęć)

na zgodności

USŁUGI PROJEKTOWE
mgr inż. Sławomir DULA
97-200 Tomaszów Maz.
ul. B. Głowackiego 39/43 m. 23

USŁUGI PROJEKTOWE mgr inż. Sławomir Dula
97-200 Tomaszów Maz. ul. B. Głowackiego 39/43 m. 23

TEMAT: BUDOWA CHODNIKA DLA PIESZYCH

ADRES OBIEKTU: ul. Południowa, m. Dąbrowa, gm. Tomaszów Maz.
działka nr 340 – obręb 8 – Kolonia Zawada-Dąbrowa.

INWESTOR: Gmina Tomaszów Maz.
97-200 Tomaszów Maz.
Ul. Prezydenta I. Mościckiego 4.

- Informację sporządził projektant: **mgr inż. Sławomir Dula**
upr. UAN.IV.7342/58/91
spec. konstrukcyjno-budowlana

mgr inż. Sławomir Dula
Uprawnienia w zakresie
konstrukcyjno-budowlanym
UAN.IV.8388(155)90
Uprawnienia w zakresie dróg i ulic
UAN IV 8388(57)86

Data: grudzień 2010 r.

1. OPIS.

do informacji dotyczącej bezpieczeństwa i ochrony zdrowia projektowanej budowy chodnika dla pieszych przy ul. Południowej w miejscowości Dąbrowa gm. Tomaszów Maz.

działka nr 340 – obręb 8 - Kolonia Zawada - Dąbrowa.

1.1. ZAKRES ROBÓT

Przedmiotowa budowa wykonana będzie na terenie działki nr 340 w miejscowości Dąbrowa gm. Tomaszów Maz.

Zakres robót:

- prace budowlane: zagospodarowanie placu budowy, prace ziemne i drogowe.

1.2. WSKAZANIE ZAGROŻEŃ

W związku z przewidywanym podczas realizacji robót budowlanych mogą wystąpić zagrożenia bezpieczeństwa pracowników, oraz osób trzecich, przebywających w bezpośrednim sąsiedztwie.

Przewidywane zagrożenia bezpieczeństwa:

- upadek z wysokości pracowników przy pracach rozładunkowych,
- możliwość upadku przedmiotów i materiałów z wysokości na teren przyległy.

1.3. WSKAZANIE SPOSOBU ZAPOBIEGANIA ZAGROŻENIOM.

Roboty budowlane powinny być prowadzone w sposób bezpieczny, określony w planie bezpieczeństwa i ochrony zdrowia, wykonanym przez kierownika budowy.

Roboty budowlane należy wykonać pod nadzorem osoby uprawnionej – kierownika budowy, przestrzegając przepisów bhp, zgodnie z Rozporządzeniem Ministra Infrastruktury dn. 06.02.2003r. (Dz.U. nr 47 poz. z 2003r.).

Przed przystąpieniem do pracy pracownicy muszą przejść przeszkolenie ogólne BHP tzw. Instruktaż ogólny, a także instruktaż stanowiskowy z następującego zakresu robót:

- roboty ziemne,
- roboty rozbiórkowe,
- roboty drogowe,

Dozór techniczny budowy obowiązany jest do przeprowadzenia stanowiskowych szkoleń BHP pracowników przed każdą zmianą stanowisk pracy z uwzględnieniem następujących prac:

- roboty ziemne
- prace związane z zabezpieczeniem terenu na którym prowadzone będą roboty, przed dostępem osób niepowołanych.


W związku z faktem, że część lub całość prac budowlanych może być wykonywana przy funkcjonującej drodze gminnej, należy zapewnić:

- bezkolizyjność w/w robót w stosunku do drogi gminnej,
- na czas budowy wykonać dokumentację zmiany organizacji ruchu w/w drogi gminnej wraz z koniecznymi uzgodnieniami,
- możliwość ewakuacji oraz dojazdu pojazdów pogotowia i straży pożarnej do każdego miejsca realizowanych robót,
- należy oznakować drogi ewakuacyjne, zabezpieczyć przejścia oraz teren wykonywanych prac przed dostępem osób nieupoważnionych

UWAGI:

- 1) Uczestnicy procesu budowlanego współdziałają ze sobą w zakresie bezpieczeństwa i higieny pracy w procesie przygotowania i realizacji budowy.
- 2) Stosowanie środków ochrony indywidualnej obowiązuje wszystkie osoby przebywające na terenie budowy.
- 3) Bezpośredni nadzór nad bezpieczeństwem i higieną pracy na stanowiskach pracy sprawują odpowiednio kierownik robót oraz mistrz budowlany, stosownie do zakresu obowiązków.
- 4) Ze względu na konieczność prowadzenia prac w rejonie przebiegu instalacji elektrycznej, wodno-kanalizacyjnej, prace należy prowadzić w sposób który nie spowoduje uszkodzenia w/w instalacji.
- 5) Kierownik budowy obowiązany jest do sporządzenia planu BIOZ dla powyższej inwestycji.

Opracował:

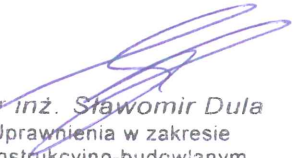

mgr inż. Sławomir Dula
Uprawnienia w zakresie
konstrukcyjno-budowlanym
UAN.IV.8388(155)90
Uprawnienia w zakresie dróg i ulic
UAN IV 8388(57)86

mgr inż. Sławomir Dula
Upr. Nr UAN.IV.7342(58)91
Do projektowania
Spec. Konstrukcyjno-budowl