

USŁUGI PROJEKTOWE MGR INŻ. SŁAWOMIR DULA
97-200 Tomaszów Maz. ul. B. Głowackiego 39/43 m. 23

ROZBUDOWY
TEMAT : PRZEBUDOWA PLACU ZABAW DLA DZIECI.

ADRES: Smardzewice; gm. Tomaszów Maz..
/dz. nr ewid. 364 - obręb Smardzewice/

Załącznik do pisma
z dnia 22.08.2013 r. znak WAB.6743 847. 2013

INWESTOR: Gmina Tomaszów Maz.
97-200 Tomaszów Maz.
ul. Prez. I. Mościckiego 4

INSPEKTOR

mgr Marzena Mencfel

OPRACOWANIE: PROJEKT BUDOWLANY

ZESPÓŁ PROJEKTOWY:

PROJEKT ZAGOSPODAROWANIA TERENU.
PROJEKT ARCHITEKTONICZNO-BUDOWLANY

Projektował:

- mgr inż. Sławomir Dula
upr. UAN.IV.7342/58/91
spec. konstrukcyjno-budowlana

mgr inż. arch. Hanna Kawałska
UPRAWNIENIA BUDOWLANE
do projektowania bez ograniczeń
w specjalności architekt. i inżynier.
Nr 5710/2013 OIA/03

SPIS TREŚCI

PROJEKT ZAGOSPODAROWANIA TERENU.

I. Opis techniczny.

1. Przedmiot projektu.
2. Istniejący stan zagospodarowania.
3. Opis istniejącego placu zabaw.
4. Opis projektowanej przebudowy.
4. Projektowane instalacje.

II. Część rysunkowa.

1. Projekt zagospodarowania terenu /rys.1-/.
2. Inwentaryzacja. /rys.2/
3. Projektowana przebudowa /rys.3/

III. Załączniki

1. Oświadczenie, uprawnienia i wpis do Izby projektantów.

Str.

2
2
2
2
3

4
5
6

7+9

PROJEKT ZAGOSPODAROWANIA TERENU BUDOWY

OPIS TECHNICZNY.

1. Przedmiot inwestycji.

Przedmiotem inwestycji jest projekt przebudowy ogólnodostępnego placu zabaw w Smardzewicach gm. Tomaszów Maz. na terenie działki nr 364 – obręb Smardzewice)

2. Istniejący stan zagospodarowania.

Teren na którym projektowana jest w/w przebudowa placu zabaw jest częściowo zagospodarowany.

Na terenie tym znajduje się w/w plac zabaw, budynek szkolny oraz układ chodników wykonanych z kostki betonowej do w/w budynku.

Działka jest generalnie płaska, obsiana trawą z nasadzeniami krzewów i drzew iglastych.

Teren działki jest ogrodzony.

Dojazd na teren działek odbywa się istniejącym zjazdem od ul. Głównej.

Teren działki jest uzbrojony w następujące instalacje:

- przyłącze wodociągowe
- przyłącze kanalizacji sanitarnej
- przyłącze energetyczne

3. Opis istniejącego placu zabaw.

Istniejący plac zabaw zlokalizowany jest w południowej części działki nr 364.

Teren placu o wym. 2816x846 cm. z wykazem urządzeń przestawiono na rys. nr 2.

Teren w/w placu jest okrawężnikowana obrzeżami betonowym o wym. 100x8x30 i wysypana piaskiem na głęb. ok. 20 cm.

Wszystkie urządzenia, za wyjątkiem karuzeli, są konstrukcji typowej drewnianej.

Karuzela jest o konstrukcji typowej metalowej.

Urządzenia montowane są do podłoża poprzez fundamenty betonowe.

4. Opis projektowanej przebudowy.

Projektuje się przebudowę placu zabaw i małej architektury w następującym zakresie:

- a/ demontaż istniejących obrzeży ograniczających teren placu zabaw
- b/ wykonanie nowych obrzeży na ławie cem.-piaskowej przy założeniu spadku poprzecznego 0,8% w kierunku południowym oraz wydłużeniu w kierunku zachodnim do wym. 2967 cm. (zgodnie z rys. nr 3) terenu placu zabaw.
- c/ demontaż istniejącej piaskownicy i huśtawki (nr 3 i 8 – rys. 2)

d/ wykonanie nowej nawierzchni o następującej konstrukcji:

- podsypka piaskowa 15 cm.
- podbudowa betonowa 12 cm.
- nawierzchnia z płyt Polimax Play z granulatu gumowego grub. 45 mm. o wym 1000x1000 mm.. Powyższa nawierzchnia placów zabaw zapewnia absorbcję uderzeń i wstrząsów dla w/w obiektów


e/ montaż dodatkowych urządzeń – huśtawek (wg. rys nr 3)

f/ montaż piaskownicy drewnianej na terenie zielonym (wg. rys nr 3)

5. Projektowane instalacje.


Nie projektuje się żadnych nowych instalacji.

Opracował:



mgr inż. Sławomir Dula
Upr. Nr LAN.IV 7342/58)91
Do projektowania
Spec. Konstrukcyjno-budowl

mgr inż. architekt Anna Kossowska
UPRAWNIENIA BUDOWLANE
do projektowania bez ograniczeń
w specjalności architektura
Nr 5/R-30/EOIA



Załącznik do pisma
z dnia 2013 r. znak WAB.6743

INSPEKTOR

mgr inż. Małgorzata Kuncel



OZNACZENIA:

A-B-C-D ZAKRES OPRACOWANIA

Adres : SMARDZEWICE ; GMINA TOMASZÓW MAZ. /DZ.NR.364-- OBR. SMARDZEWICE

Objekt : PLAC ZABAW

PROJEKT ZAGOSPODAROWANIA TERENU

PROJEKTOWAŁ:	Slawomir Dula	Specjalność	Konstrukcyjno-Budowlana	Nr uprawnień	UAN.IV.7342 (58)91	Podpisy	Rys. nr 1
		Skala	1:1000	Data	01.08.2013 r.		

mgr inż. architekt Anna Kowalska
UPRAWNIENIA BUDOWLANE
do projektowania bez ograniczeń
w specjalności architektury krajobrazu
Nr 5/R-30101A/0

SYTUACyjNO-WYSOKOŚCIOWA
M A P A

Skala 1:1000

Z up. STAROSTY
19.11.2013

Tomaszów Maz.

Wydział Architektury i Budownictwa

Wydział Geodezji i Gospodarki Nieruchomościami

Tomaszów Maz.

Geodezja i Kartografia

Starostwo Powiatowe

Starosta Tomaszowski

Wydział Geodezji i Gospodarki Nieruchomościami

Prosektor Odrob. K. Dębowski

007.017.61

2022/2013

19.11.2013

19.11.2013

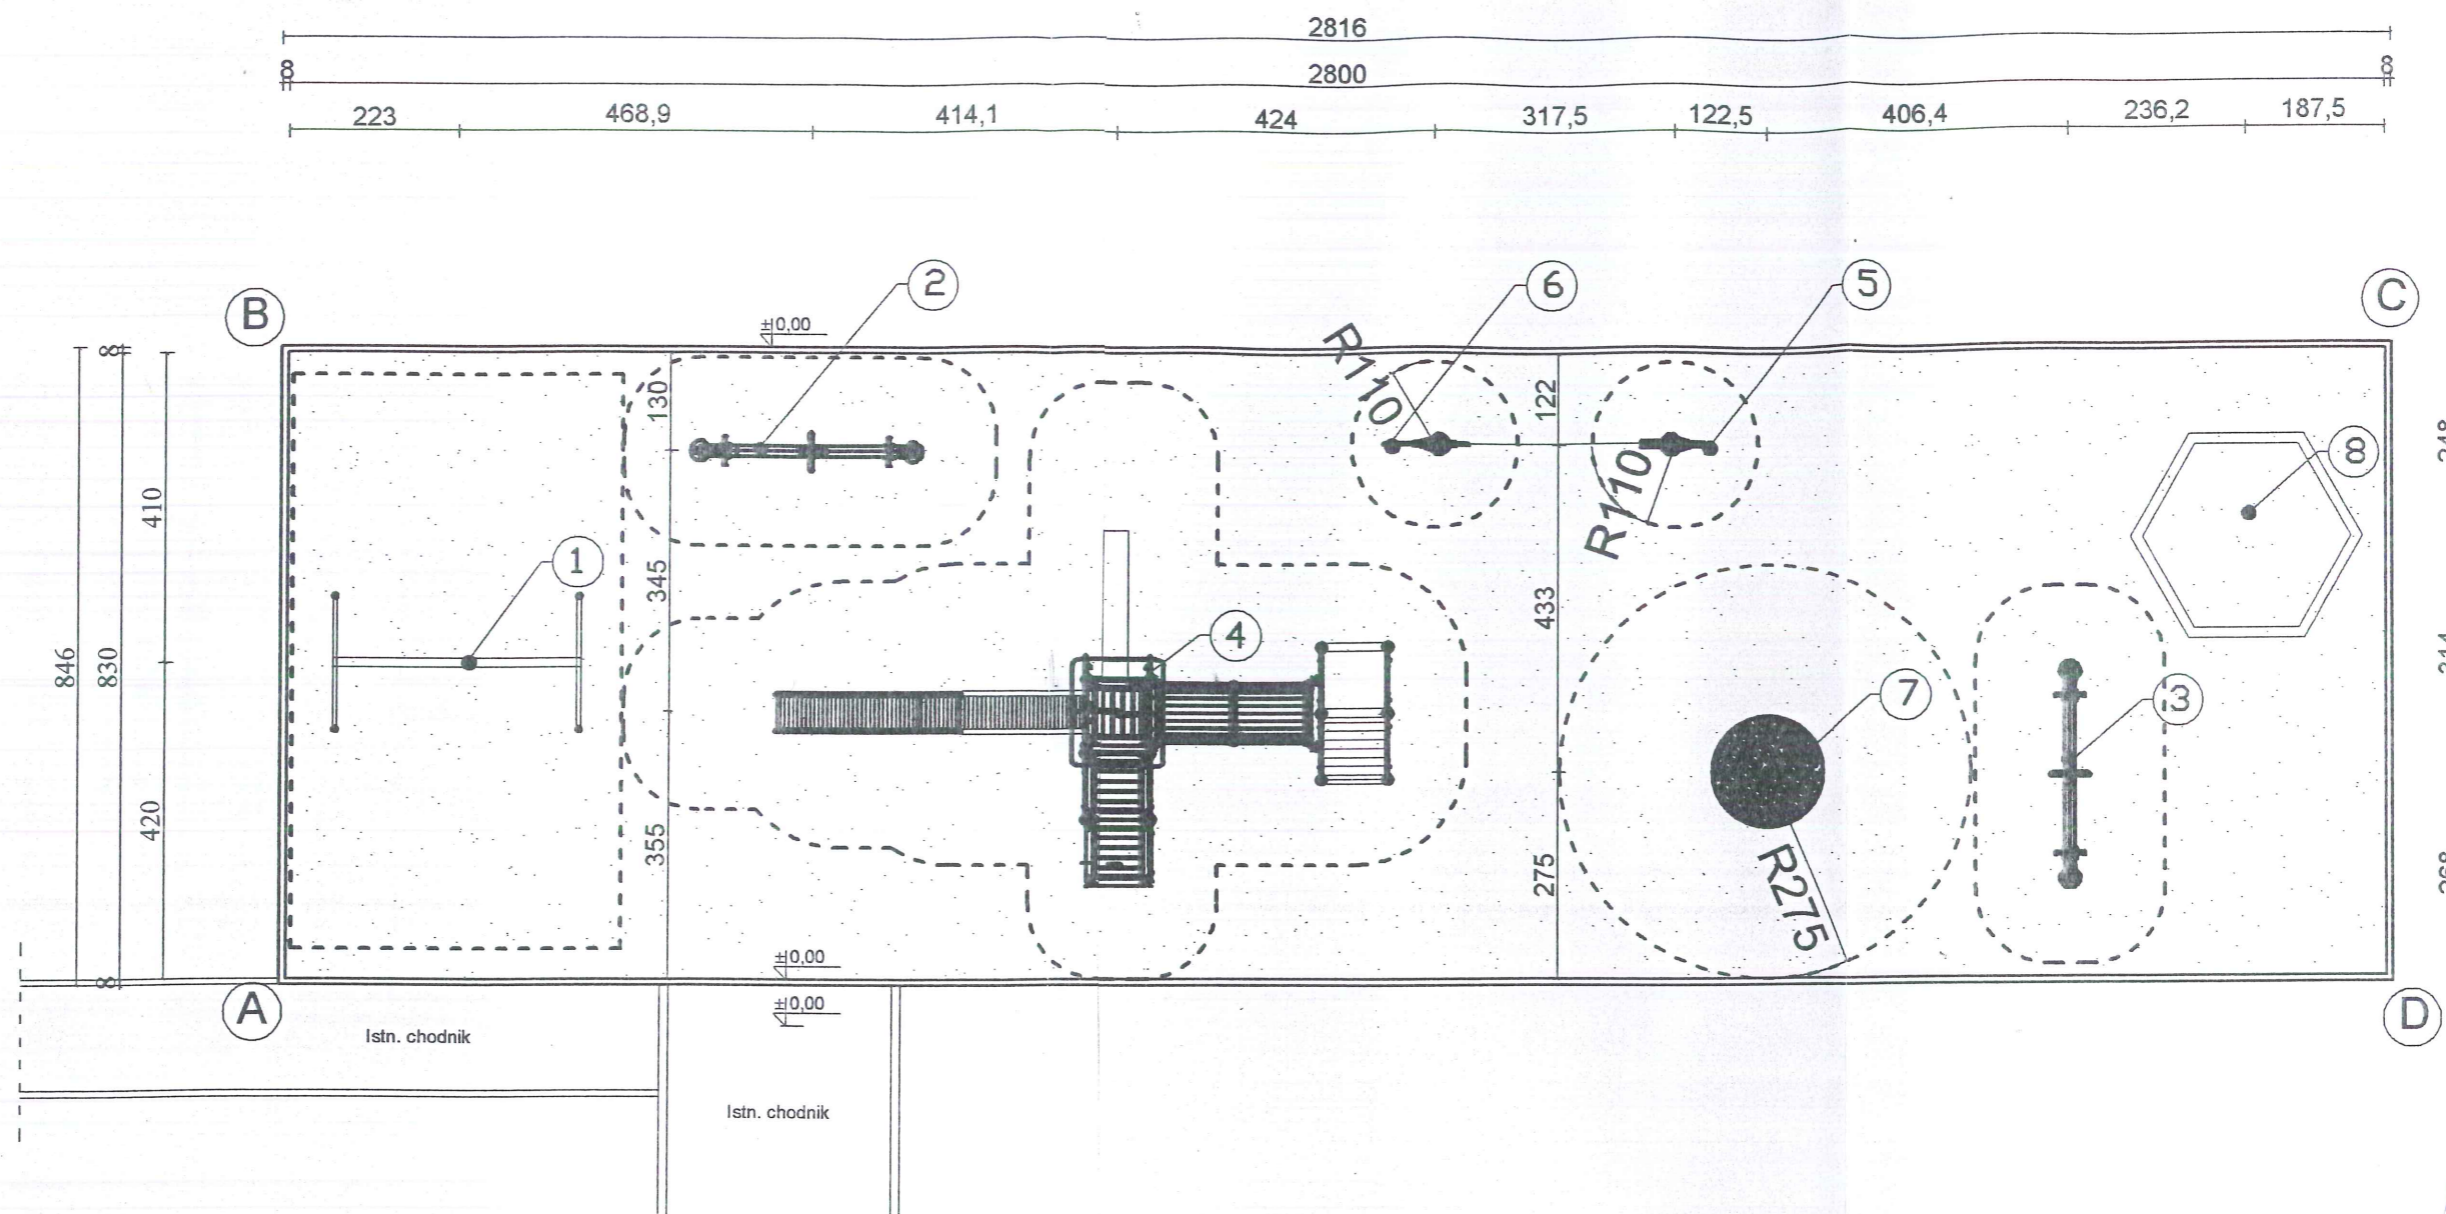

WYKAZ URZĄDZEŃ I ELEMENTÓW PLACU ZABAW:

- 1 - HUŚTAWKA DREWNIANA PODWÓJNA - 1 SZT.
- 2 - HUŚTAWKA WAŻKA DREWNIANA - 1 SZT.
- 3 - HUŚTAWKA WAŻKA DREWNIANA - 1 SZT. (DO DEMONTAŻU)
- 4 - ZESTAW - WIEŻA 15 - 1 SZT.
- 5,6 - SPRĘŻYNOWCE - 2 SZT.
- 8 - KARUZELA TARCZOWA - 1 SZT.
- 9 - PIASKOWNICA DREWNIANA - 1 SZT. (DO DEMONTAŻU)

- ISTN. NAWIERZCHNIA PIASZCZYSTA.

1,35 m wysokość swobodnego upadku

1,95 m

mgr inż. architekt Anna...
UPRAWNIENIA BUDOWLANE
do projektowania bez ograniczeń
w specjalności architekt...
Nr 5/R-30/EO

mgr inż. Sławomir Dula
Upr. Nr UAN.IV.7342/58/91
Do projektowania
Spec. Konstrukcyjno-budowl


OZNACZENIA:
A-B-C-D ZAKRES OPRACOWANIA

Adres : SMARDZEWICE ; GMINA TOMASZÓW MAZ. /DZ.NR.364 - OBR. SMARDZEWICE/
Obiekt : PLAC ZABAW

INWENTARYZACJA


PROJEKTOWAŁ:	Specjalność	Nr uprawnień	Podpisy
Sławomir Dula	Konstrukcyjno-Budowlana	UAN.IV.7342 (58)91	
	Skala 1:100	Data 01.08.2013 r.	Rys. nr 2

-5-

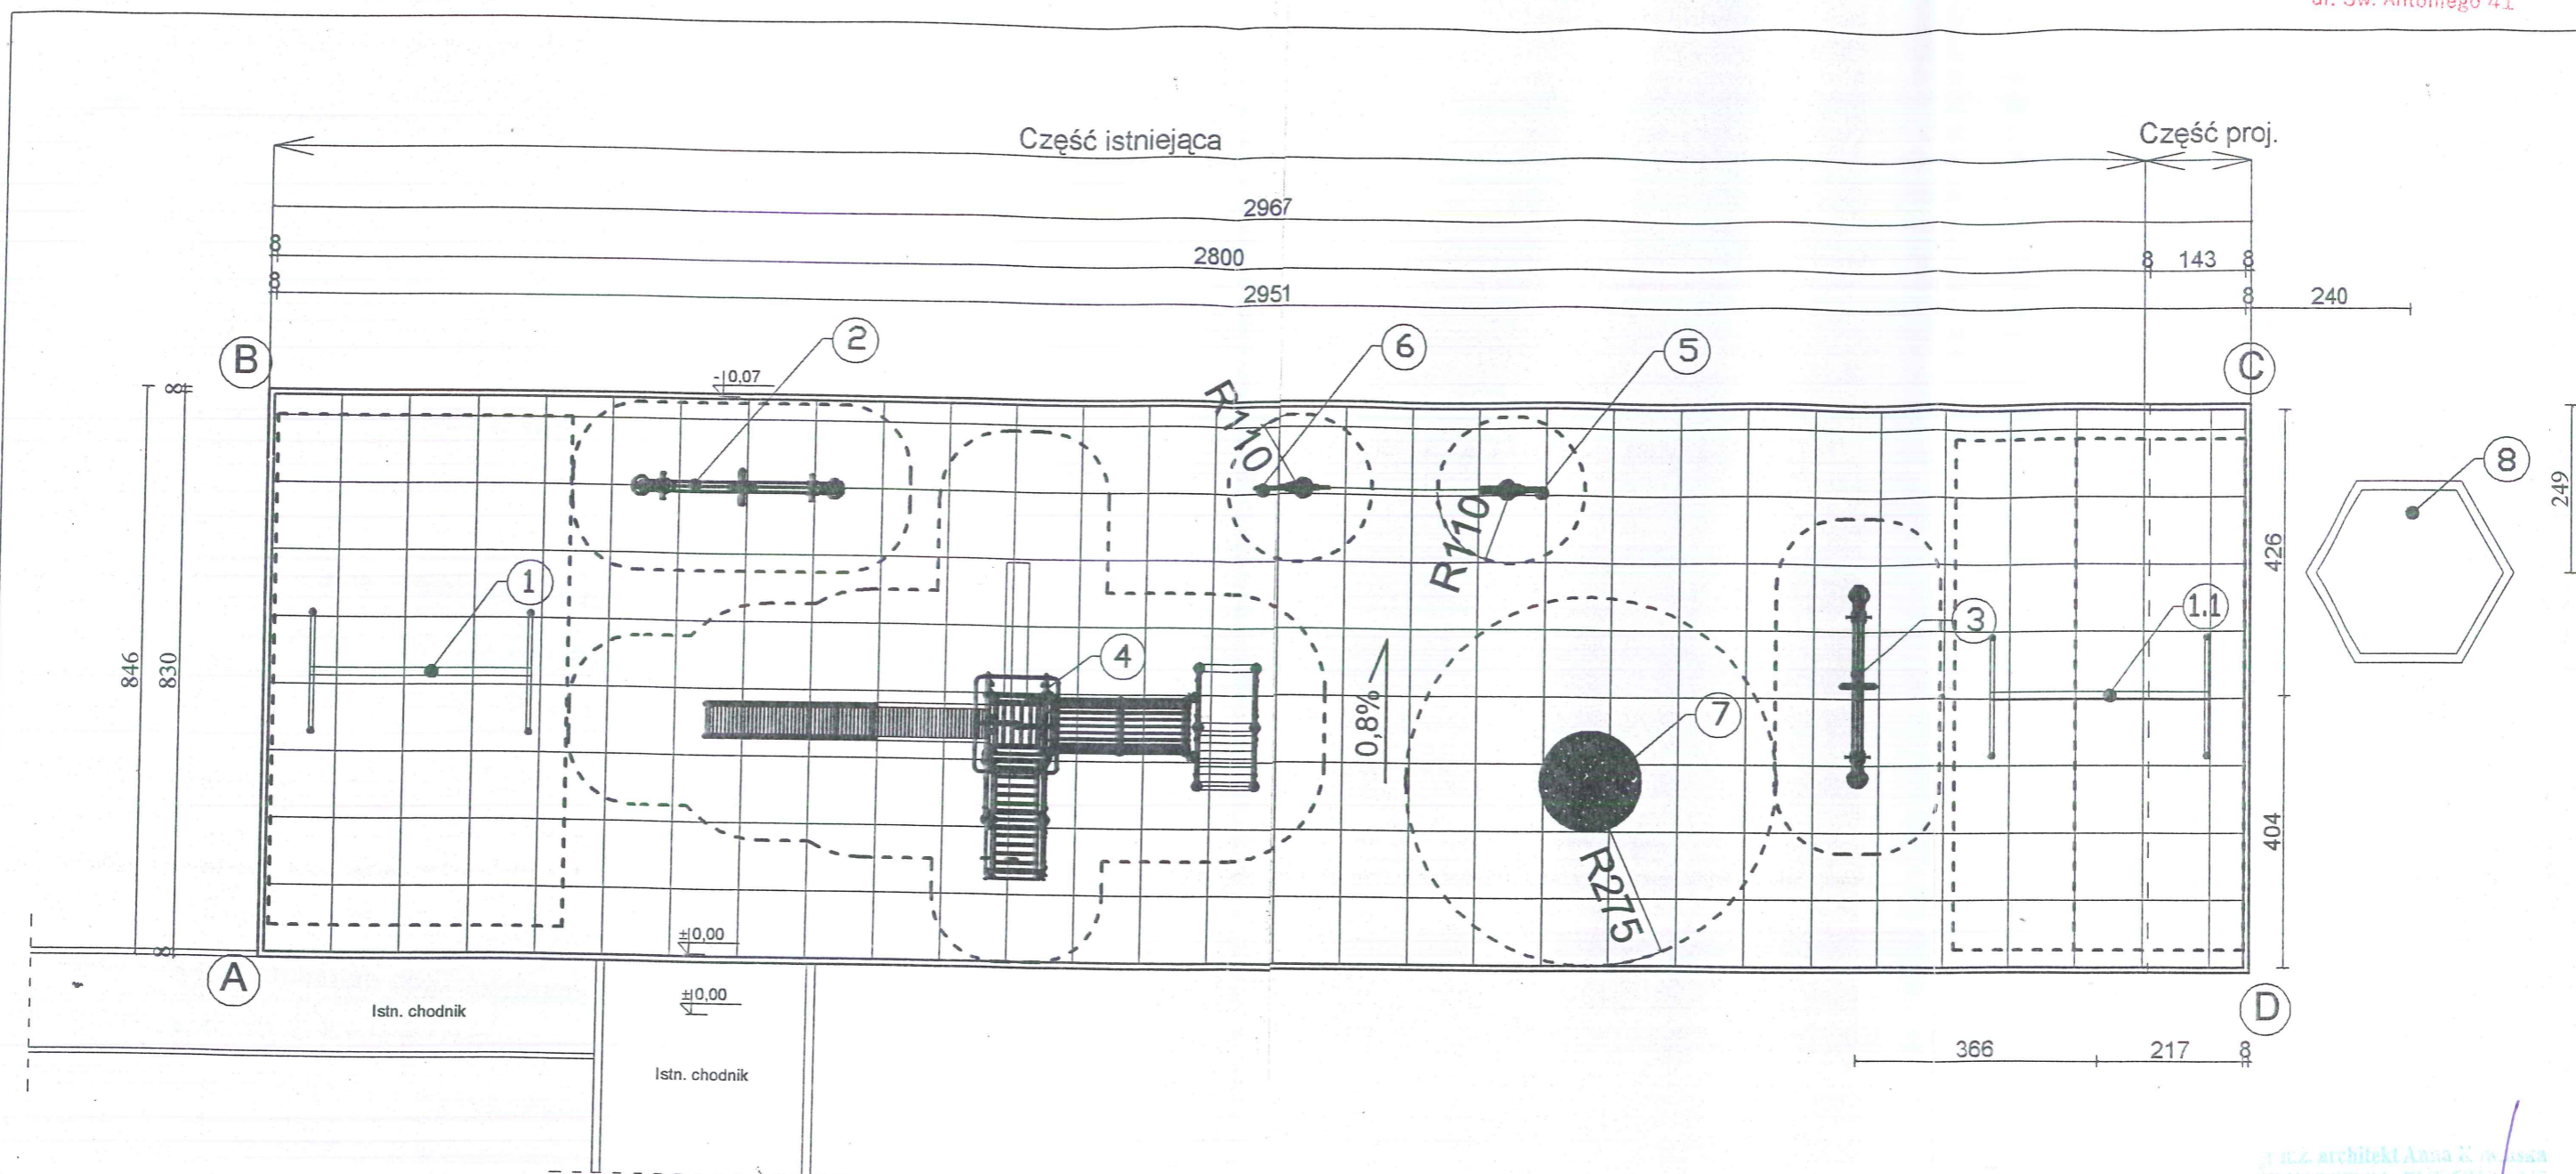

WYKAZ URZĄDZEŃ I ELEMENTÓW PLACU ZABAW PO PRZEBUDOWIE:

- 1 - HUŚTAWKA DREWNIANA PODWÓJNA - 1 SZT. (ISTN. BEZ ZMIAN)
- 1.1 - HUŚTAWKA DREWNIANA PODWÓJNA - 1 SZT. (PROJEKTOWANA)
- 2 - HUŚTAWKA WAŻKA DREWNIANA - 1 SZT. (ISTN. BEZ ZMIAN)
- 3 - HUŚTAWKA WAŻKA DREWNIANA - 1 SZT. (ZMIANA LOKALIZACJI)
- 4 - ZESTAW - WIEŻA 15 - 1 SZT. (ISTN. BEZ ZMIAN)
- 5,6 - SPRĘŻYNOWCE - 2 SZT. (ISTN. BEZ ZMIAN)
- 8 - KARUZELA TARCZOWA - 1 SZT. (ISTN. BEZ ZMIAN)
- 9 - PIASKOWNICA DREWNIANA - 1 SZT. (ZMIANA LOKALIZACJI)

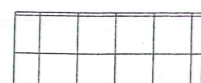

- PROJ. NAWIERZCHNIA WG. OPISU TECHN.

mgr inż. architekt Anna K. W. J. J. J.
PRACOWNIA BUDOWLANA
projektowania bez ograniczeń
specjalności architektura
TR-30/LOI

mgr inż. Sławomir Dula
Upr. Nr UAN.IV.7342 (58)91
Do projektowania
Spec. Konstrukcyjno-budowl

OZNACZENIA:

A-B-C-D ZAKRES OPRACOWANIA

Adres : SMARDZEWICE ; GMINA TOMASZÓW MAZ. /DZ.NR.364 - OBR. SMARDZEWICE/
Obiekt : P_LAC ZABAW

PROJEKTOWANA PRZEBUDOWA

PROJEKTOWAŁ:	Specjalność	Nr uprawnień	Podpis
Sławomir Dula	Konstrukcyjno-Budowlana	UAN.IV.7342 (58)91	
	Skala	Data	Rys. nr 3
	1:100	01.08.2013 r.	

-7-

STAROSTWO POWIATOWE
Wydział Architektury i Budownictwa
97-200 Tomaszów Maz.
ul. Św. Antoniego 41

ŁODZKA OKRĘGOWA
IZBA INŻYNIERÓW BUDOWNICTWA

utworzona 23 marca 2002 roku
jako jednostka organizacyjna Polskiej Izby Inżynierów Budownictwa

Łódź, 18 stycznia 2013 r.

ZASWIADCZENIE nr 1153

Pan Sławomir DULA


zamieszkały: 97-200 Tomaszów Maz.


ul. Głowackiego 39/43 m. 23

jest członkiem Łódzkiej Okręgowej Izby Inżynierów Budownictwa
wpisanym pod numerem ewidencyjnym **ŁOD/BO/1153/02**
i posiada wymagane ubezpieczenie od odpowiedzialności cywilnej za szkody,
które mogą wynikać w związku z wykonywaniem samodzielnych funkcji
technicznych w budownictwie.

Niniejsze zaświadczenie jest ważne
od dnia 1 stycznia 2013 r. do 31 grudnia 2013 r.

*Za zgodność
z oryginałem*


mgr inż. Sławomir Dula
Upr. Nr UAN.IV 7342/58)91
Do projektowania
Spec. Konstrukcyjno-budowl

PRZEWODNICZĄCY
Rady Łódzkiej Okręgowej
Izby Inżynierów Budownictwa

mgr inż. Grzegorz Cieśliński

Piotrków Tryb., dnia 1 lipca 19 91 r.

(pieczęć)

Nr UAN.IV.7342(58)91

DECYZJA O STWIERDZENIU PRZYGOTOWANIA ZAWODOWEGO do pełnienia samodzielnych funkcji technicznych w budownictwie

Na podstawie § i § 13 ust. 1 pkt 2 lit.

rozporządzenia Ministra Gospodarki Terenowej i Ochrony Środowiska z dnia 20 lutego 1975 r.
w sprawie samodzielnych funkcji technicznych w budownictwie (Dz.U. Nr 8, poz. 46) stwierdza się, że:

Obywatel (ka) Sławomir Jan Dula (imię i nazwisko)

magister inżynier budownictwa (tytuł naukowy - zawodowy)

urodzony (a) dnia 2 luty 19 58 r. w Tomaszowie Maz.

posiada przygotowanie zawodowe upoważniające do wykonywania samodzielnej funkcji


projektanta (rodzaj funkcji)

w specjalności konstrukcyjno - budowlanej (rodzaj specjalności techniczno-budowlanej)

w zakresie

(specjalizacja zawodowa)
MA-BUA/14
CWD MA-BUA-14 zam. 10087-Kw-W-76 WDA zam. 218-Kl 50.000 piśm. 71g

Za zgodność
z oryginałem

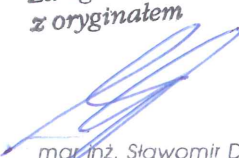
mgr inż. Sławomir Dula
Upr. Nr UAN.IV.7342(58)91
Do projektowania
Spec. Konstrukcyjno-budowl

cywatel (ka) Sławomir Jan Dula jest upoważniony (a) do:

(imię i nazwisko)

- sporządzania projektów w zakresie rozwiązań konstrukcyjno - budowlanych budynków oraz innych budowli, z wyłączeniem linii, węzłów i stacji kolejowych, budowli hydrotechnicznych i wodnomelioracyjnych.



Z upoważnienia Wojewody
DYREKTOR WYDZIAŁU
[Signature]
Dzionek

(podpis i pieczęć)

Za zgodność
z oryginałem

mgr inż. Sławomir Dula
Upr. Nr UAN.IV 7342/58)91
Do projektowania
Spec. Konstrukcyjno-budowl



IZBA ARCHITEKTÓW
RZECZYPOSPOLITEJ POLSKIEJ

ŁÓDZKA OKRĘGOWA RADA

L.dz.OKK/16/03w

STAROSTWO POWIATOWE
Wydział Architektury i Budownictwa
97-200 Tomaszów Maz.
ul. Św. Antoniego 41

Łódź, dnia 30.12.2003 r.

DECYZJA

Na podstawie art. 12 ust. 1 pkt 1 i ust. 2, art. 13 ust.1 pkt 1 i art.14 ust. 1 pkt 1 ustawy z dnia 7 lipca 1994 r. - Prawo budowlane (tekst jednolity: Dz. U. z 2000 r. Nr 106, poz. 1126; dalsze zmiany: Dz. U. z 2000 r. Nr 109, poz. 1157, Nr 120, poz. 1268; z 2001 r. Nr 5, poz. 42, Nr 100, poz. 1085, Nr 110, poz. 1190, Nr 115, poz. 1229, Nr 129, poz. 1439, Nr 154, poz. 1800; z 2002 r. Nr 74, poz. 676), art. 11 i 24 ust. 1 pkt 2 ustawy z dnia 15 grudnia 2000 r. o samorządach zawodowych architektów, inżynierów budownictwa oraz urbanistów (Dz. U. z 2001 r. Nr 5, poz. 42 oraz z 2002 r. Nr 23, poz. 221 i Nr 153, poz. 1271), oraz art.104 i 107 § 1 i 4 ustawy z dnia 14 czerwca 1960 r. - Kodeks postępowania administracyjnego (tekst jednolity: Dz. U. z 2000 r. Nr 98, poz. 1071; dalsze zmiany: Dz. U. z 2001 r. Nr 49, poz. 509, oraz z 2002 r. Nr 113, poz. 984 i Nr 169, poz. 1387),

stwierdza się, że

Pani mgr inż. architekt **Anna Magdalena Kowalska** ur. dnia 29.05.1973 r. w Rawie Maz.

posiada odpowiednie wykształcenie techniczne, praktykę zawodową i nadaje się

UPRAWNIENIA BUDOWLANE Nr 5/R-30/ŁOIA/03
w specjalności architektonicznej do projektowania bez ograniczeń

Decyzja niniejsza jako uwzględniająca w całości żądanie strony nie wymaga uzasadnienia.

Od decyzji niniejszej przysługuje Pani odwołanie do Krajowej Komisji Kwalifikacyjnej Izby Architektów za pośrednictwem okręgowej komisji kwalifikacyjnej, która wydała decyzję. Odwołanie wnosi się w terminie 14 dni od dnia doręczenia niniejszej decyzji.

1.Przewodniczący OKK mgr inż. arch. Andrzej Piech.....

2.Sekretarz OKK mgr inż. arch. Małgorzata Jander.....

3.Członkowie OKK

dr inż. arch. Elżbieta Muszyńska..... mgr inż. arch. Paweł Czajka

mgr inż. arch. Grzegorz Krysztofiński..... mgr Krystyna Biernacka-Puzder.....


mgr inż. arch. Wiesław Zagdan..... mgr inż. Wacław Sawicki.....

ZA ZGODNOŚĆ
Z ORYGINAŁEM

Otrzymują:

- 1.Pani mgr inż. arch. Anna Kowalska
zam. 97-200 Tomaszów Maz., ul. Makowskich 6 m.32
- 2.Minister Infrastruktury
- 3.Krajowa Komisja Kwalifikacyjna
ul. Foksal 2, 00-366 Warszawa
- 4.Główny Inspektor Nadzoru Budowlanego
ul. Krucza 38/42, 00-926 Warszawa
- 5.a/a

mgr inż. architekt
UPRAWNIENIA
do projektowania
w specjalności
Nr 5/R-30/ŁOIA/03

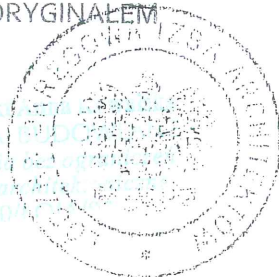



IZBA ARCHITEKTÓW
RZECZYPOSPOLITEJ POLSKIEJ

Łódzka Okręgowa Rada Izby Architektów RP

ZAŚWIADCZENIE - ORYGINAŁ
(wypis z listy architektów)

Łódzka Okręgowa Rada Izby Architektów RP zaświadcza, że:

mgr inż. arch. Anna Magdalena Kowalska

posiadająca kwalifikacje zawodowe do pełnienia samodzielnych funkcji technicznych w budownictwie w specjalności architektonicznej i w zakresie posiadanych uprawnień nr **5/R-30/ŁOIA/03**, jest wpisana na listę członków Łódzkiej Okręgowej Izby Architektów RP pod numerem: **LO-0452**.

Członek czynny od: 11-02-2004 r.

Data i miejsce wygenerowania zaświadczenia: 16-01-2013 r. Łódź.

Zaświadczenie jest ważne do dnia: **30-06-2014 r.**

Podpisano elektronicznie w systemie informatycznym Izby Architektów RP przez:
Wojciech Buczyński, Sekretarz Okręgowej Rady Izby Architektów RP.

Nr weryfikacyjny zaświadczenia:

ZA ZGODNOŚĆ
Z ORYGINAŁEM

LO-0452-7B42-68E8-6EAC-7656

mgr inż. architekt Anna Magdalena Kowalska
UPRAWNIENIA BUDOWLANE
do projektowania bez ograniczeń
w specjalności architektonicznej
Nr: 5/R-30/ŁOIA/03