



Lot nr 11 a - projekt zębie modnika

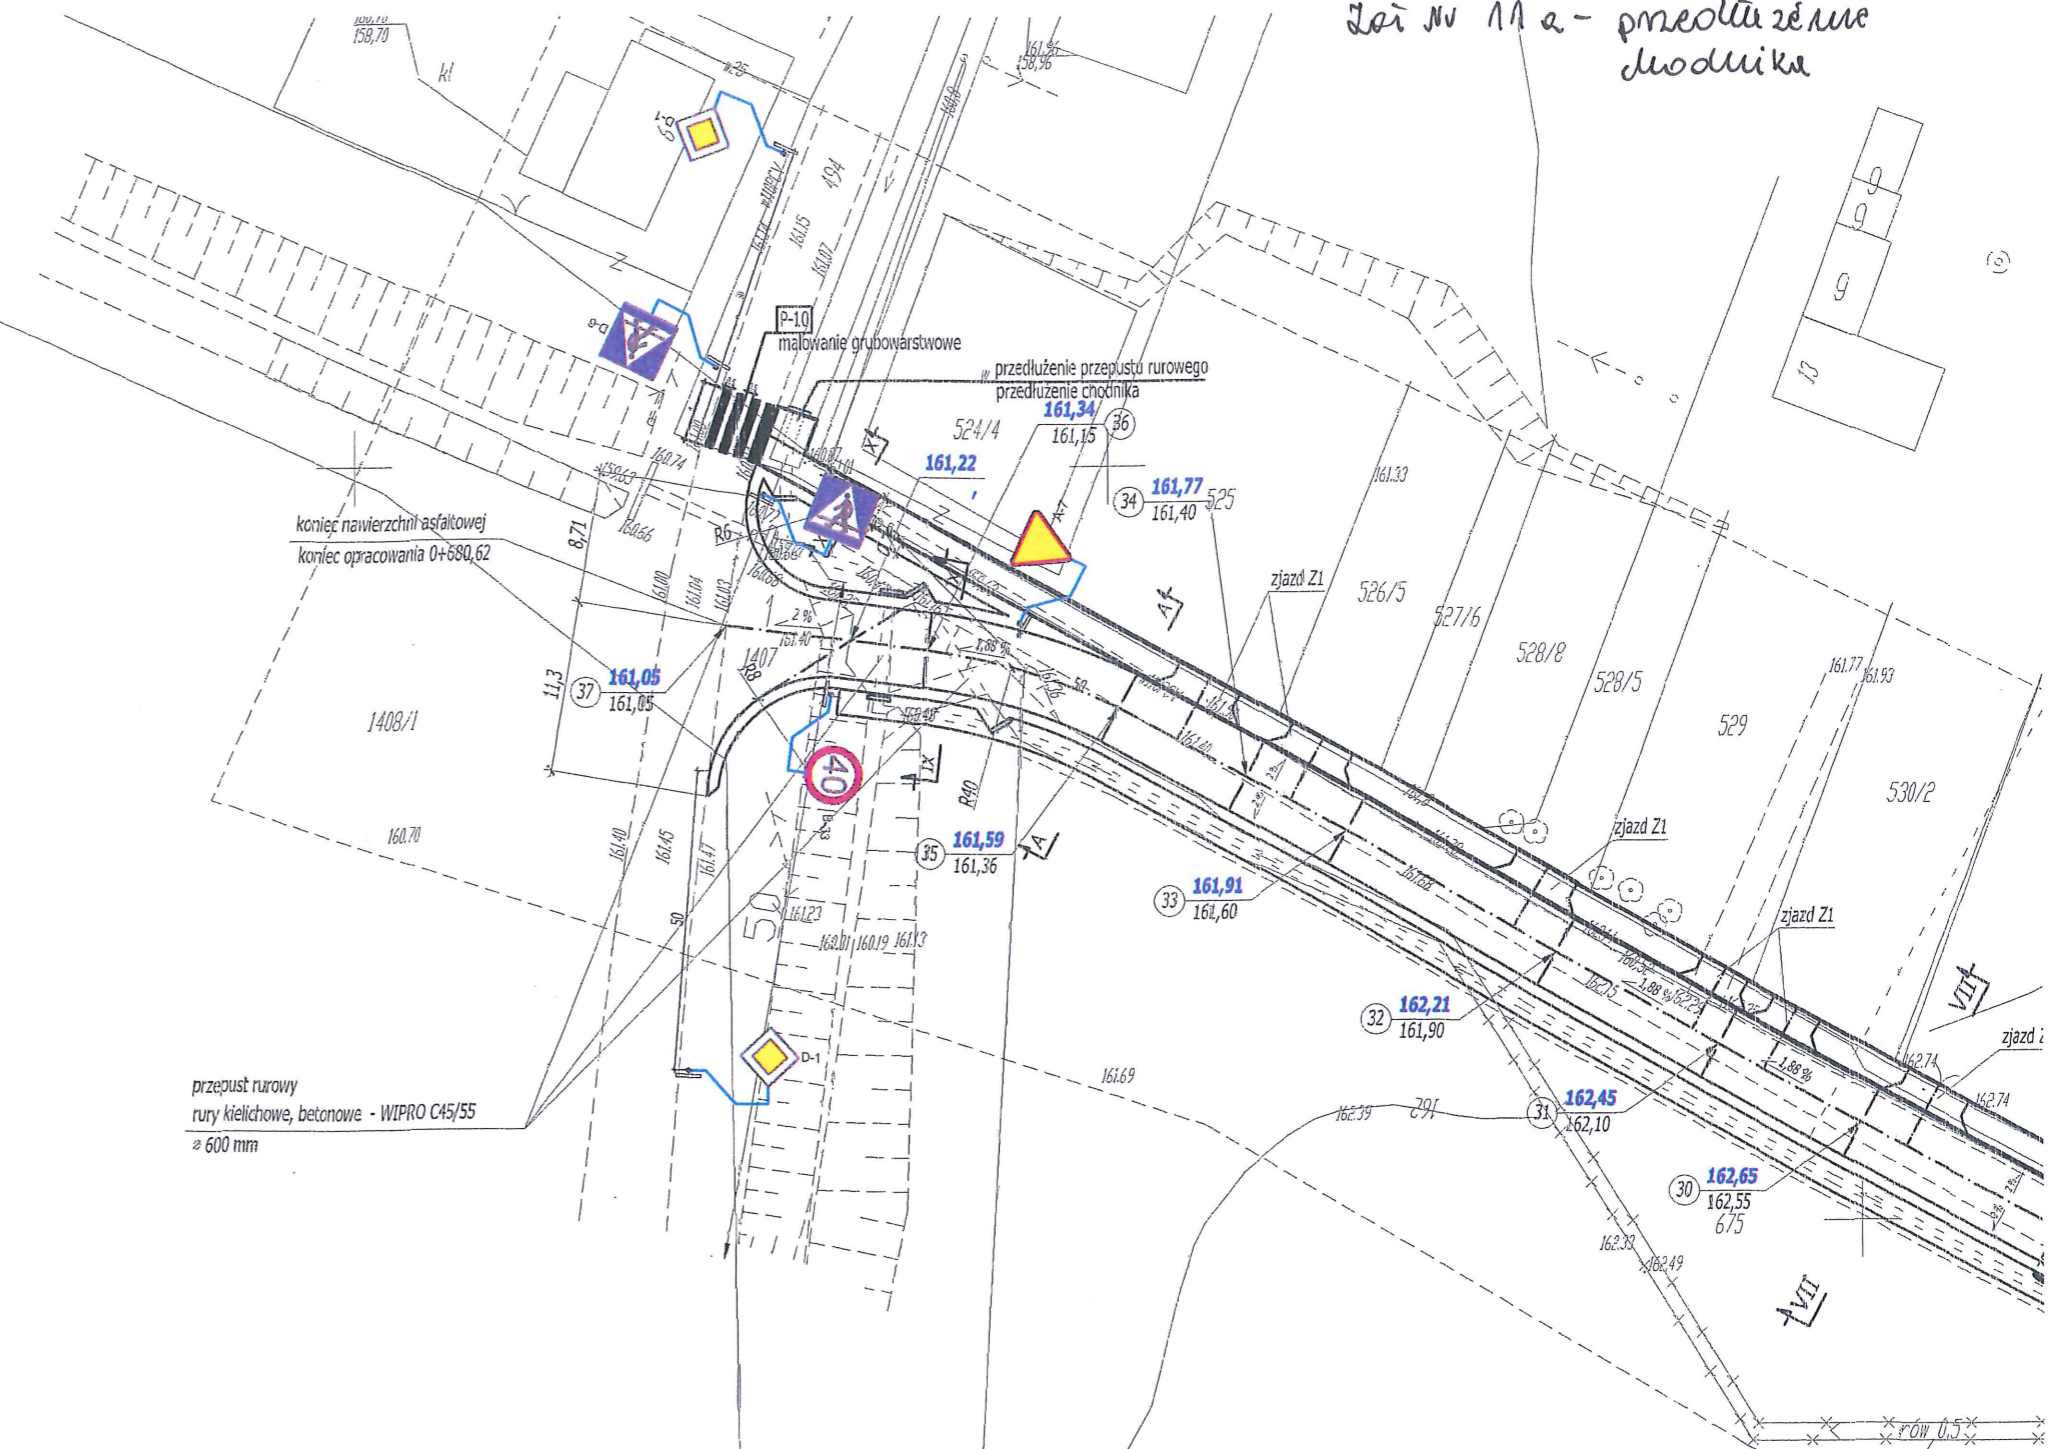

SZKIC ORIENTACYJNY
SKALA 1:5000

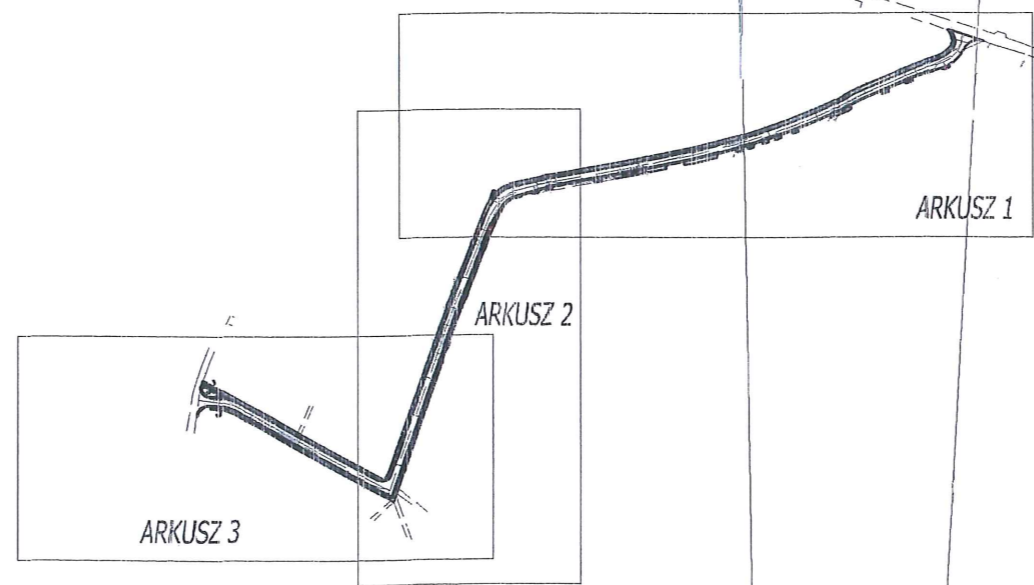

	Firma KUBI mgr inż. Krzysztof Bąbol 97-200 Tomaszów Maz. ul. Ks. Popieluski 65	
	BRANŻA: DROGOWA	PROJEKT BUDOWLANY
NAZWA INWESTYCJI	Budowa drogi gminnej- Ul. Ogrodowej w Smardzewicach	
ADRES INWESTYCJI	Ul. Ogrodowa, Smardzewice, gm. Tomaszów Maz. działki nr ewid. wg cz. opisowej	
INWESTOR	Gmina Tomaszów Maz. Ul. Prez. I. Mościckiego 4, 97-200 Tomaszów Maz.	
projektant:	sprawdzający:	
TEMAT: DOCELOWA ORGANIZACJA RUCHU- arkusz 1 DATA: WRZESIEŃ 2014r. SKALA: 1:500 NR. RYS. 1.1.		