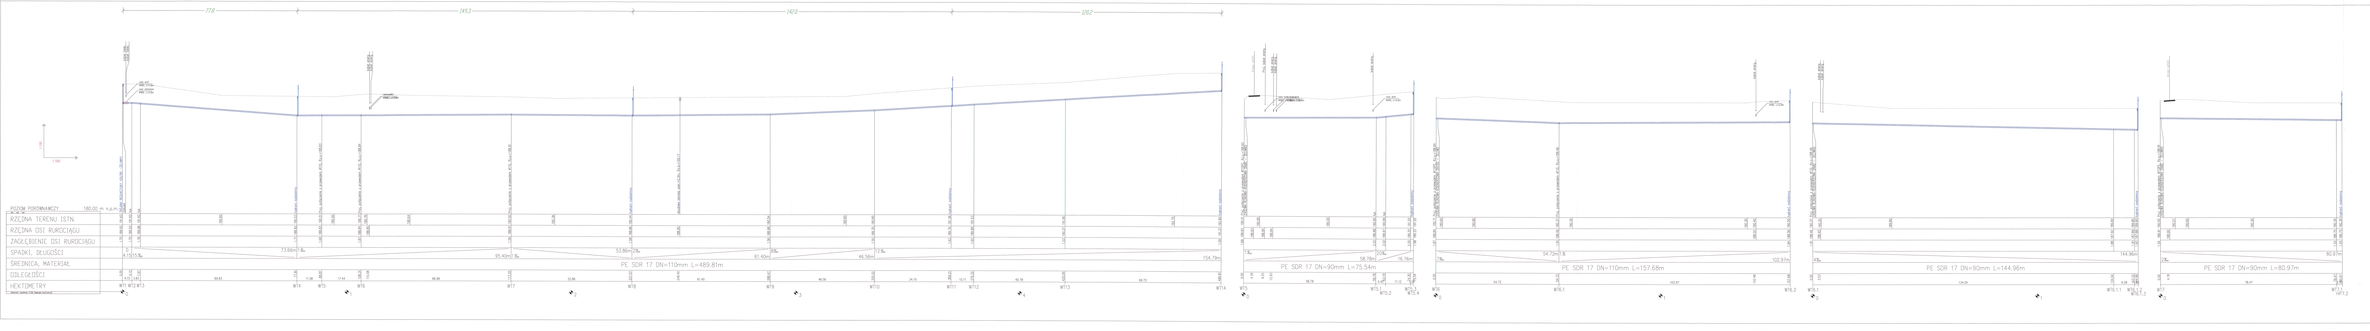

Projekt budowlany budowy sieci wodociągowej w miejscowości Twarda gmina Tomaszów Mazowiecki .

GMINNY ZARZĄD KOMUNALNY
TOMASZÓW MAZOWIECKI
UL. PRZYTORNA 1, WOJEWÓDZTWO 91/38
97-200 TOMASZÓW MAZ.

P.P.W. "BIOPROJEKT"
Grzegorz Jabłoński
ul. Fabryczna 26
97-515 Maszczenica

PROJEKT BUDOWLANY

SANITARNA

PROFILE PODŁUŻNE

PB

IS

PP

1:100/500

2014.02

PB-W-IS-03

00