5ZO1500
7432300

wo.j. łódzkie
powiat: tomaszowski
gmina: 101609_2 Tomaszów Maz.
obręb: 0017 Twarda

MAPA DO CELÓW PROJEKTOWYCH - Ark.2

SKALA 1: 500

z geodezyjną inwentaryzacją urządzeń podziemnych
KERG ZGP.6642.237.2014
Wykonano na podstawie ark. 133.121.081.1, 133.121.081.2, 133.121.081.4
Układ współrzędnych „2000" - Poziom odniesienia: Kronsztadt '60"
Granice działki wkreślono w/g ewidencji gruntów
Wykonawca: BIURO USŁUG GEODEZYJNYCH "ORION"
kierownik prac: Włodzimierz Wróblewski
Mapa aktualna na dzień 27-01-2014
Uzgodniono w ZUD
Mapa wykonana bez ustalenia służebności gruntowych

Szkic lokalizacji

Ark 1
Ark 2

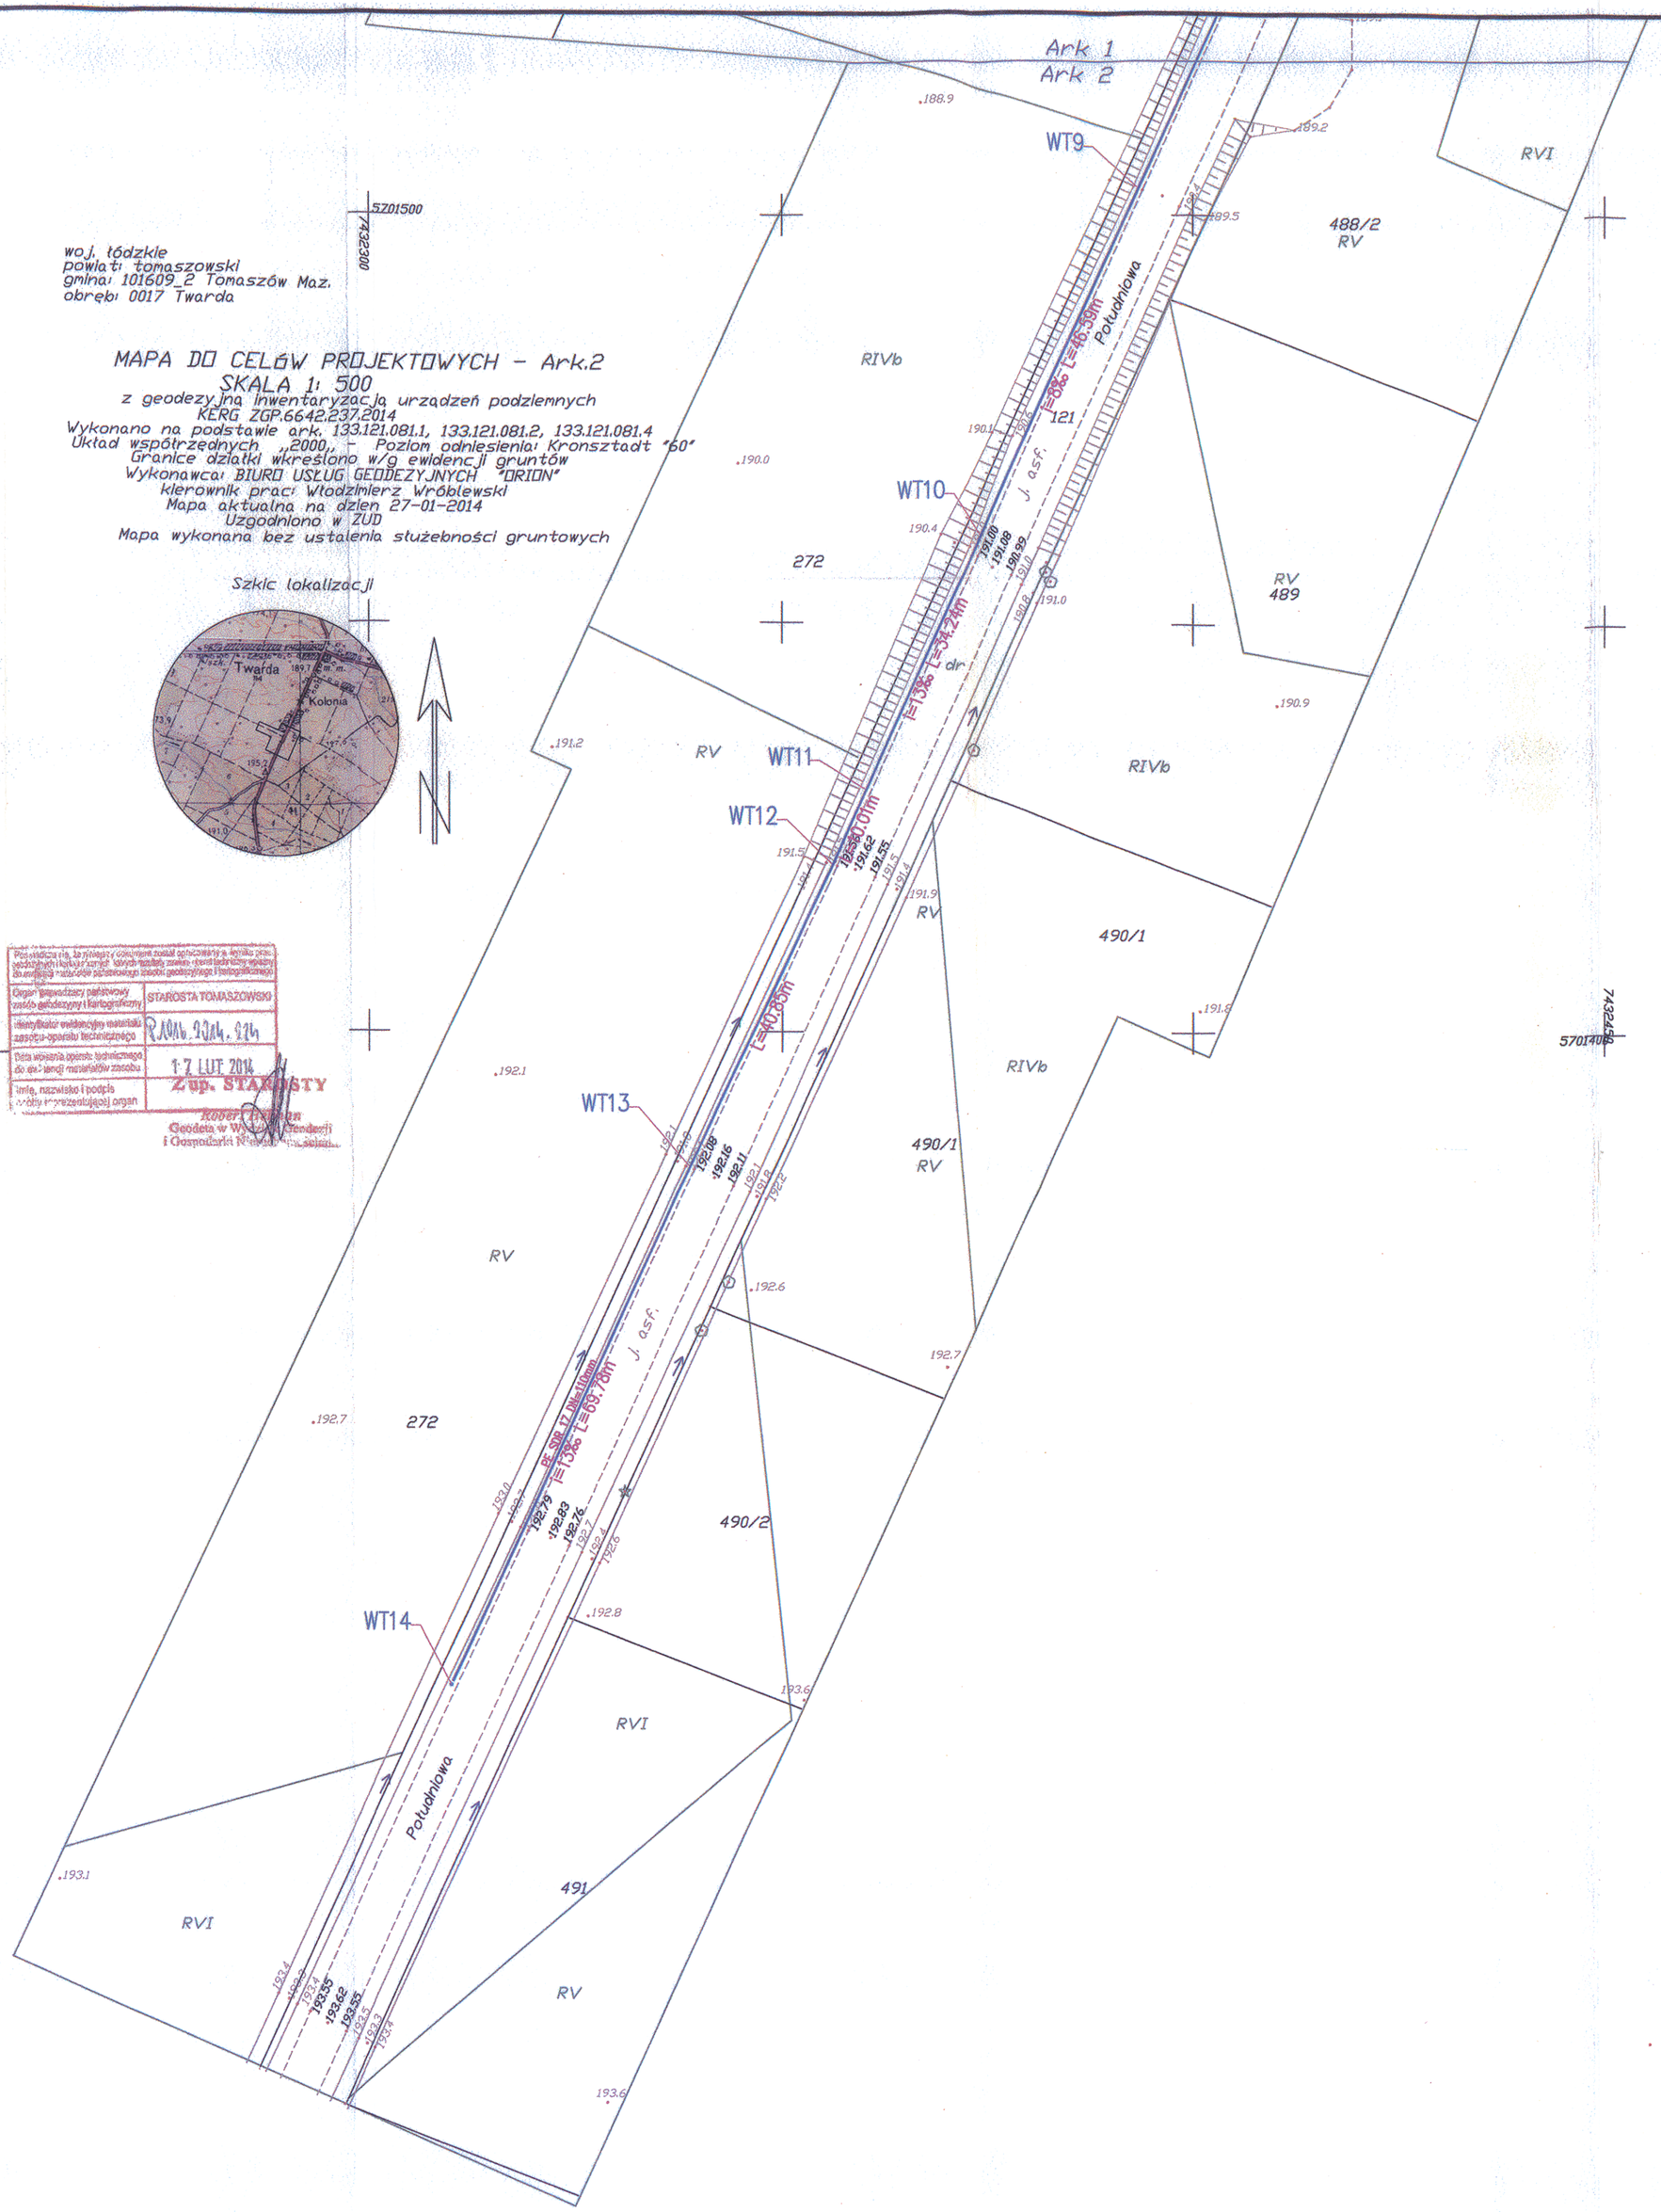

GEODETA UPRAWNIONY
mgr inż. Włodzimierz Wróblewski
Świadectwo MGPIB Nr 11137

Nie wyklucza się istnienia w terenie innych nie wykazanych na niniejszej mapie urządzeń podziemnych, które nie były zgłoszone do inwentaryzacji

Przedłożona mi do wykazu / dokument został sporządzony z wyniku prac geodezyjnych i kartograficznych, których wyniki mogą mieć wpływ na interesy osób fizycznych, osób prawnych lub jednostek organizacyjnych nieposiadających osobowości prawnej i instytucji innych
Organ administracji państwowej zasób geodezyjny i kartograficzny — STAROSTA TOMASZOWSKI
identyfikator ewidencyjny materiału zasobu-aparatu technicznego — RGiN. 9324. 274
Data wykonania operatu technicznego do zasobu / ewid. materiałów zasobu — 17 LUT 2014
Imię, nazwisko i podpis osoby reprezentującej organ — Z up. STAROSTY Robert [illegible] Geodeta w Wydziale Ewidencji i Gospodarki Nieruchomościami

Za zgodność z oryginałem
GEODETA UPRAWNIONY
mgr inż. Włodzimierz Wróblewski
Świadectwo MGPIB Nr 11137

STAROSTA TOMASZOWSKI
Zespół Uzgadniania Dokumentacji Projektowej
97-200 Tomaszów Maz. ul. Św. Antoniego 41
tel./fax (*44) 724 21 27, 724 27 50
Na podstawie art. 28 ust. 1 ustawy z dn. 17.05.1989r. -Prawo geodezyjne i kartograficzne Dz. U. z 2010 r. Nr 193, poz. 1287 z późn. zm.
uzgodniono usytuowanie projektowanych sieci uzbrojenia terenu: Projekt sieci wodociągowej w miejscowości Twarda gm. Tomaszów Maz.
Uzgodnione usytuowanie sieci uzbrojenia terenu podlega wytyczeniu i geodezyjnej inwentaryzacji powykonawczej przez jednostki uprawnione do wykonywania prac geodezyjnych. W razie niezgodności realizacji sieci uzbrojenia terenu z uzgodnionym projektem, inwestor zobowiązany jest przedłożyć mapę z wynikami pomiarów powykonawczych właściwemu organowi administracji architektoniczno-budowlanej. Uzgodnienie usytuowania projektowych sieci uzbrojenia terenu zachowuje ważność przez okres 3 lat od dnia wydania opinii w sprawie uzgodnienia projektowanych sieci uzbrojenia terenu. Uzgodnienie traci ważność w przypadku, o którym mowa w § 13 rozporz. Ministra Rozwoju Regionalnego i Budownictwa z dnia 02.04.2001r. w sprawie geodezyjnej ewidencji sieci uzbrojenia terenu oraz zespołów uzgadniania dokumentacji projektowej (Dz. U. Nr 38 poz. 455)
Z up. STAROSTY
Zlec. Nr 230 Tomaszów Maz. dnia 21.03.2014r.
Bożena Grenia
Przewodniczący Zespołu Uzgadniania Dokumentacji Projektowej

LEGENDA:
PROJEKTOWANA SIEĆ WODOCIĄGOWA
Zasuwa

STAROSTWO POWIATOWE
Wydział Architektury i [illegible]
97-200 Tomaszów Maz.
ul. Św. Antoniego 41
Za zgodność z oryginałem
Grzegorz Jaśki
podpis

ZAKRES REWZJI	DATA

TYTUŁ OPRACOWANIA

Projekt budowlano-wykonawczy budowy sieci wodociągowej w miejscowości Twarda gmina Tomaszów Mazowiecki .

INWESTOR

GMINNY ZAKŁAD KOMUNALNY
TOMASZÓW MAZOWIECKI
UL. PREZYDENTA I. MOŚCICKIEGO 31/33
97-200 TOMASZÓW MAZ.

UZGADNIAM DO SPRAW ZABEZPIECZEŃ PRZECIWPOŻAROWYCH
mgr inż. Bogdan Gościewski
Nr Upr. 368/98
Piotrków Tryb. 17.04.2014
Zgodność projektu z wymaganiami ochrony przeciwpożarowej stwierdzam bez uwag / z uwagami

GENERALNY PROJEKTANT

P.P.W. "BIOPROJEKT"
Grzegorz Jaśki
ul. Fabryczna 26
97-310 Moszczenica

ADRES DO KORESPONDENCJI:
97-300 Piotrków Tryb.
ul. Armii Krajowej 22b/9
(044) 737-09-10
biuro@bioprojekt.pl

NR KONTRAKTU: –
NR UMOWY: –
DATA UMOWY: 14.01.2014

JEDNOSTKA PROJEKTOWA

P.P.W. "BIOPROJEKT"
Grzegorz Jaśki
ul. Fabryczna 26
97-310 Moszczenica

NR KONTRAKTU:
DATA: –
NR RYSUNKU: ——

IMIĘ I NAZWISKO	NR UPRAWNIEŃ	PODPIS:
PROJEKTANT: MGR INŻ. GRZEGORZ JAŚKI	LOD/1653/PWOS/11	
ASYSTENT PROJEKTANTA: MACIEJ JAŚKI, KATARZYNA KLESZCZ		

FAZA: PROJEKT BUDOWLANO-WYKONAWCZY	OZNACZENIE FAZY: PB-W
BRANŻA: SANITARNA	OZNACZENIE BRANŻY OGÓLNE: IS
TYTUŁ RYSUNKU: PROJEKT ZAGOSPODAROWANIA TERENU	OZNACZENIE RYSUNKU SZCZEGÓŁOWE: PZT
SKALA: 1:500	NR RYSUNKU: PB-W-IS-02
DATA: 2014.02	REWIZJA: 00