

RNEJ W MIE.
OBEJMUJĄCI

MAPA DOKUMENTACYJNA

SKALA 1:1000

OBJAŚNIENIA :

● Numer otworu geotechnicznego
Rzędna terenu (m n p m)

I — I Numer i linia przekroju geotechnicznego


INWESTYCJA PN."BUDOWA
SMARDZEWICE, GMINA TO
NASTĘPUJĄCE ULICE: AL.
UL. GŁÓWNA DO NADLEŚ
UL. BIAŁOGÓRSKA, UL. S
UL. POGODNA, UL. SZCZI
UL. BRZOZOWA, UL. KWI
UL. ORZECHOWA, UL. ZIE
ZAKĄTKA, UL. WSCHODNI
(UL. KWARCOWA)

Skala 1:1000

OZNACZENIA

— PROJEKTOWANA TRASA KANAL. SANITARNEJ GRANITACYJNEJ

- - - PROJEKTOWANA TRASA KANAL. SANITARNEJ TŁOCZNEJ

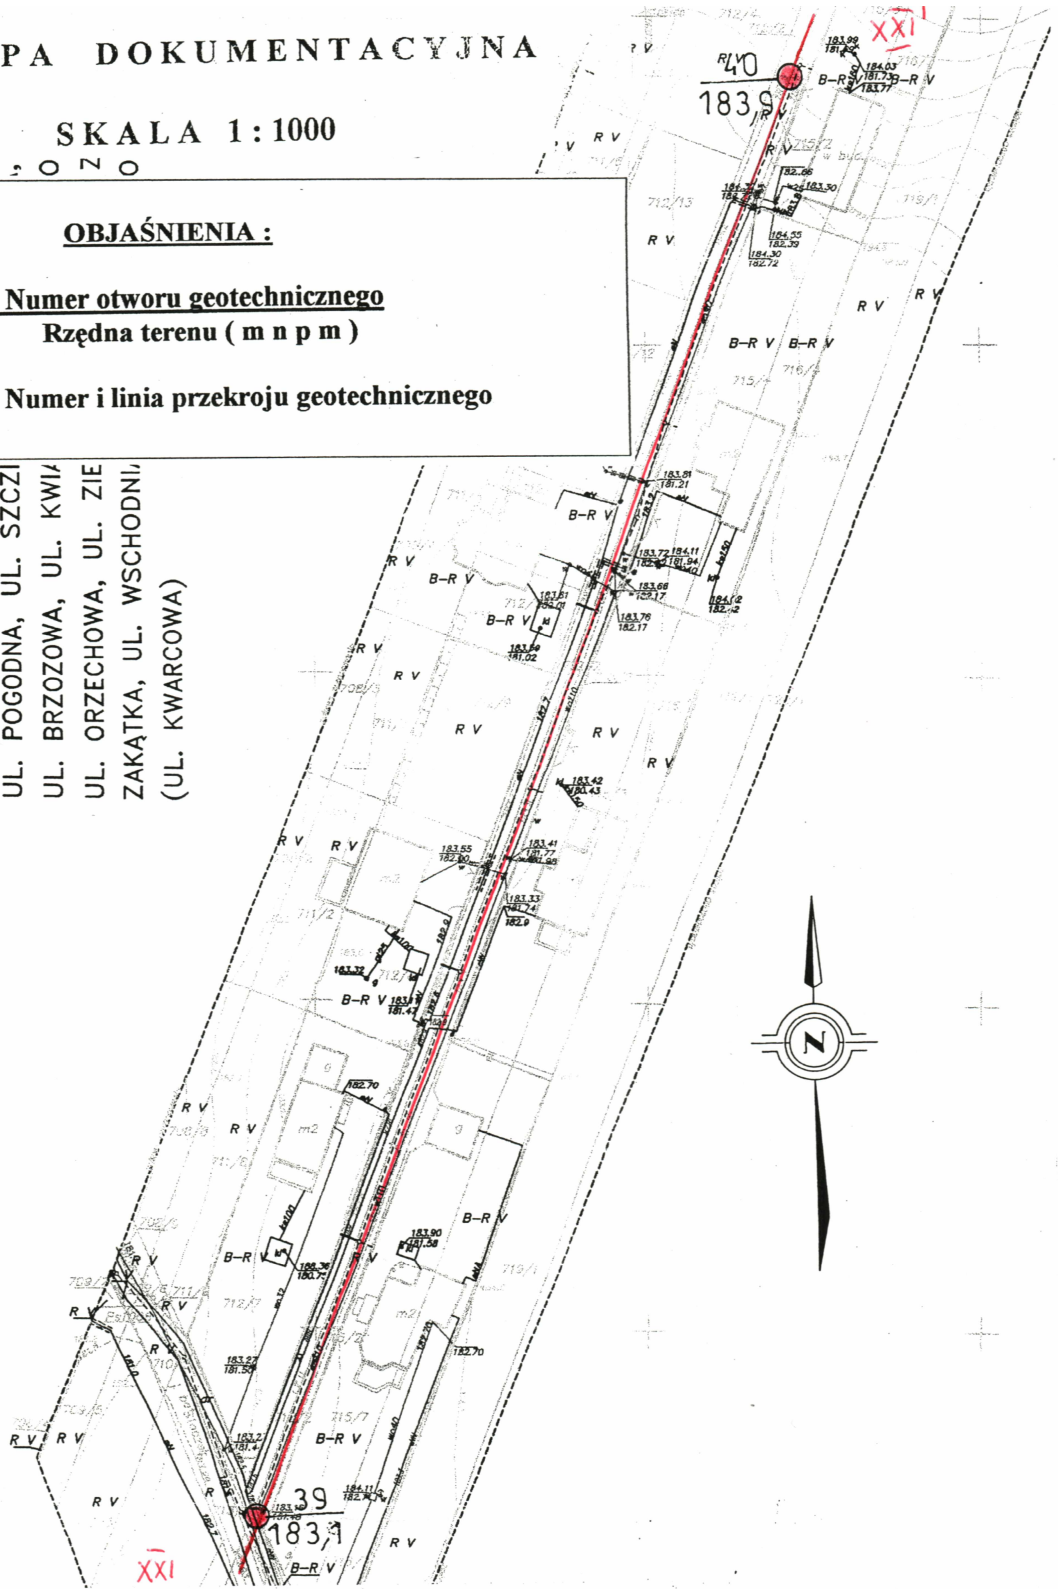

„EKO - GEO - SERWIS „ mgr LESZEK KOZOŁUP

Obiekt : Budowa kanalizacji sanitarnej w miejscowości Smardzewice w ul. Stoczek, gmina Tomaszów Mazowiecki, woj. łódzkie.

Rodzaj opracowania : Dokumentacja badań podłoża gruntowego.

Autor : mgr L. Kozolup

WŁAŚCICIEL
mgr Leszek Kozolup

Data : 18.09.2014 r.

Zał. nr 1.14

upr. geol. nr XII 141
071084