


SKALA 1:1000

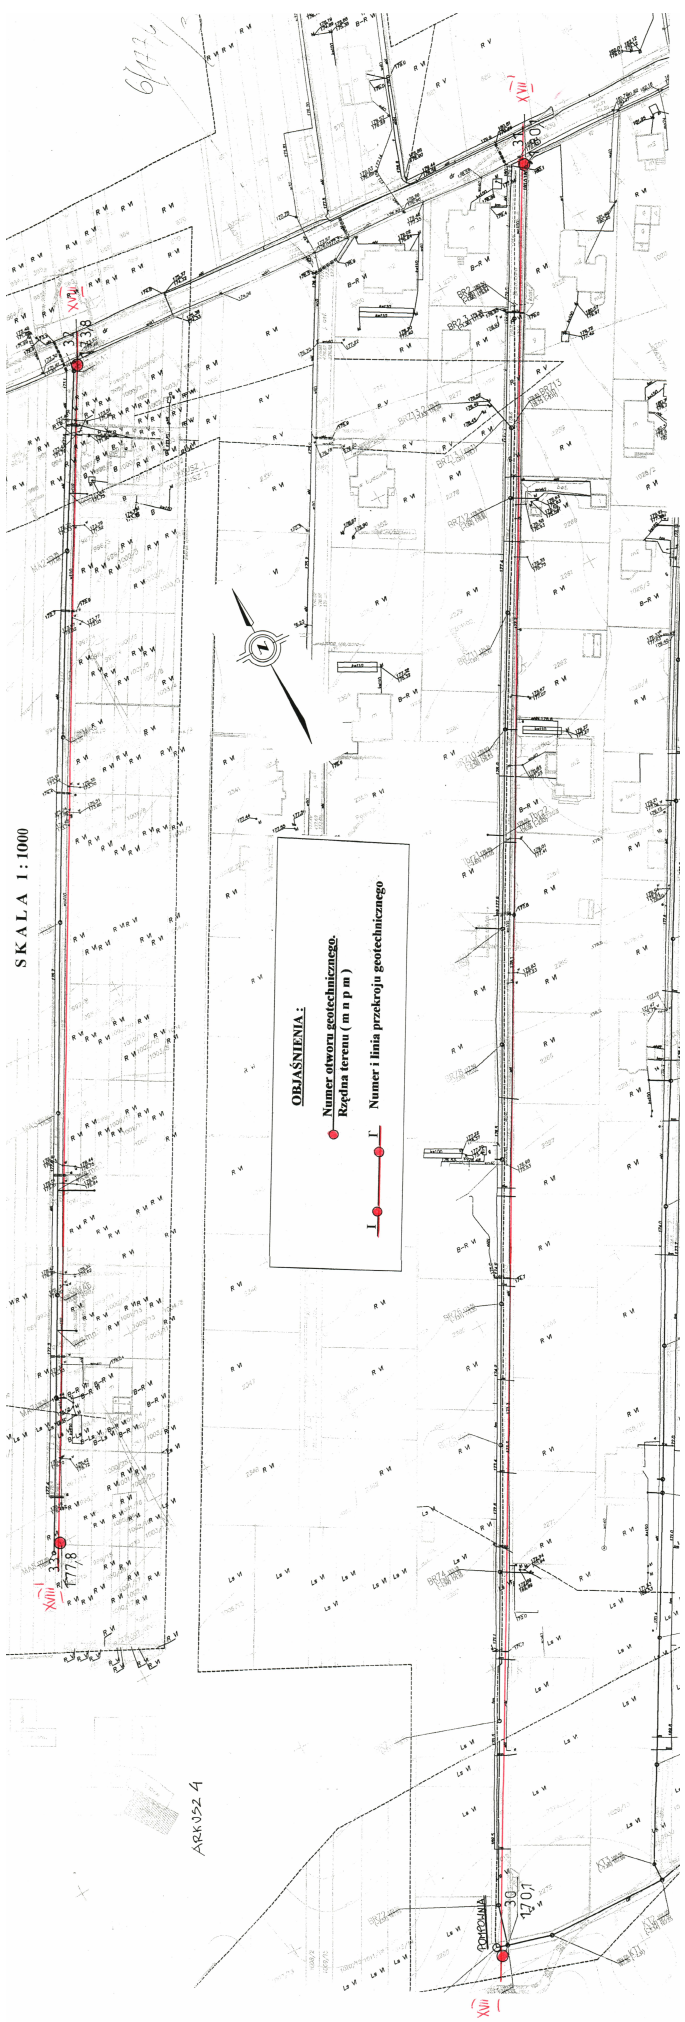

OBSAŚNIENIA:
• Numer otworu geotechnicznego.
Kątowna terenu (m a p m)
—•— Numer i linia przekroju geotechnicznego.

ARK022 4

OPRZECZANIA
30
4707