Załącznik nr 9 do SIWZ

Projekt zagospodarowania terenu

skala 1:500

I etap

II etap

360 mb

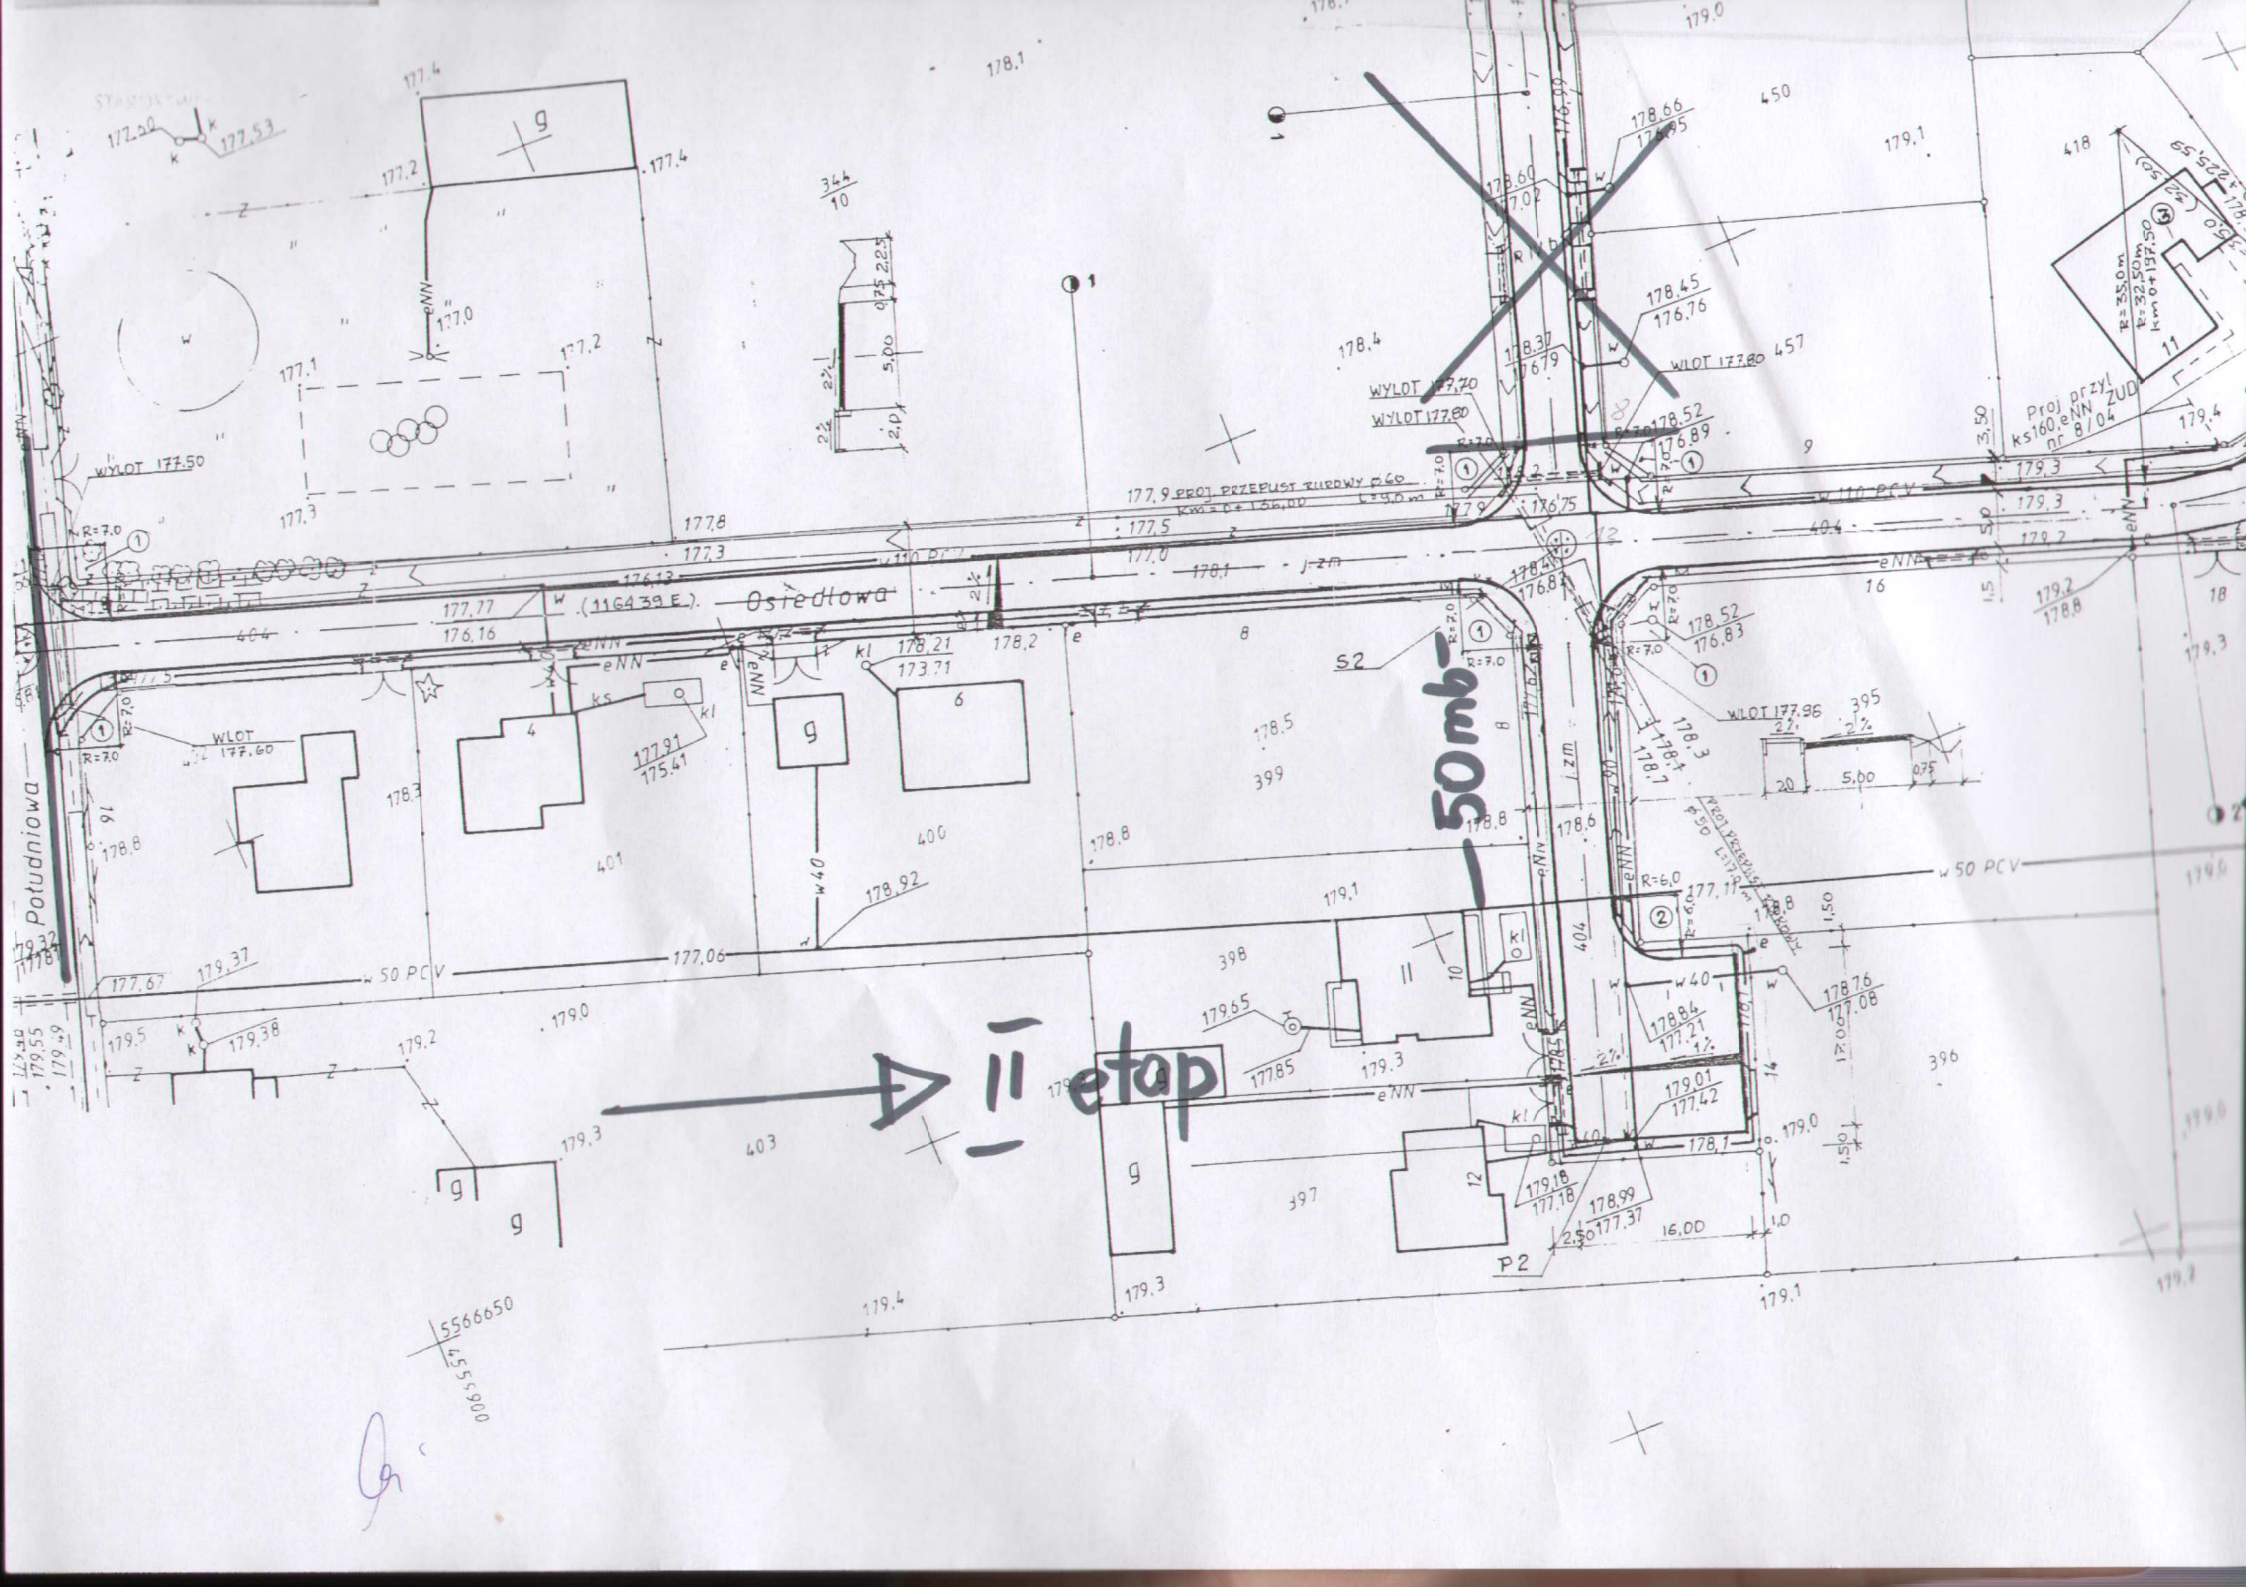
Południowa
Osiedlowa
50mb
II etap
WYLOT 177,50
WYLOT 177,70
WYLOT 177,80
WLOT 177,60
WLOT 177,98
177,9 PROJ. PRZEPUST RUROWY Ø60
W 50 PCV
W 110 PCV
W 40
eNN
ks
kl
S2
P2
Proj. przyl. ks160, eNN ZUD nr 8/04
5566650
557900