


Załącznik nr 8 do SIH2

Mapa lokalizacyjna  
kieradno, gm. Tomaszów Lub.  
skala 1:1000

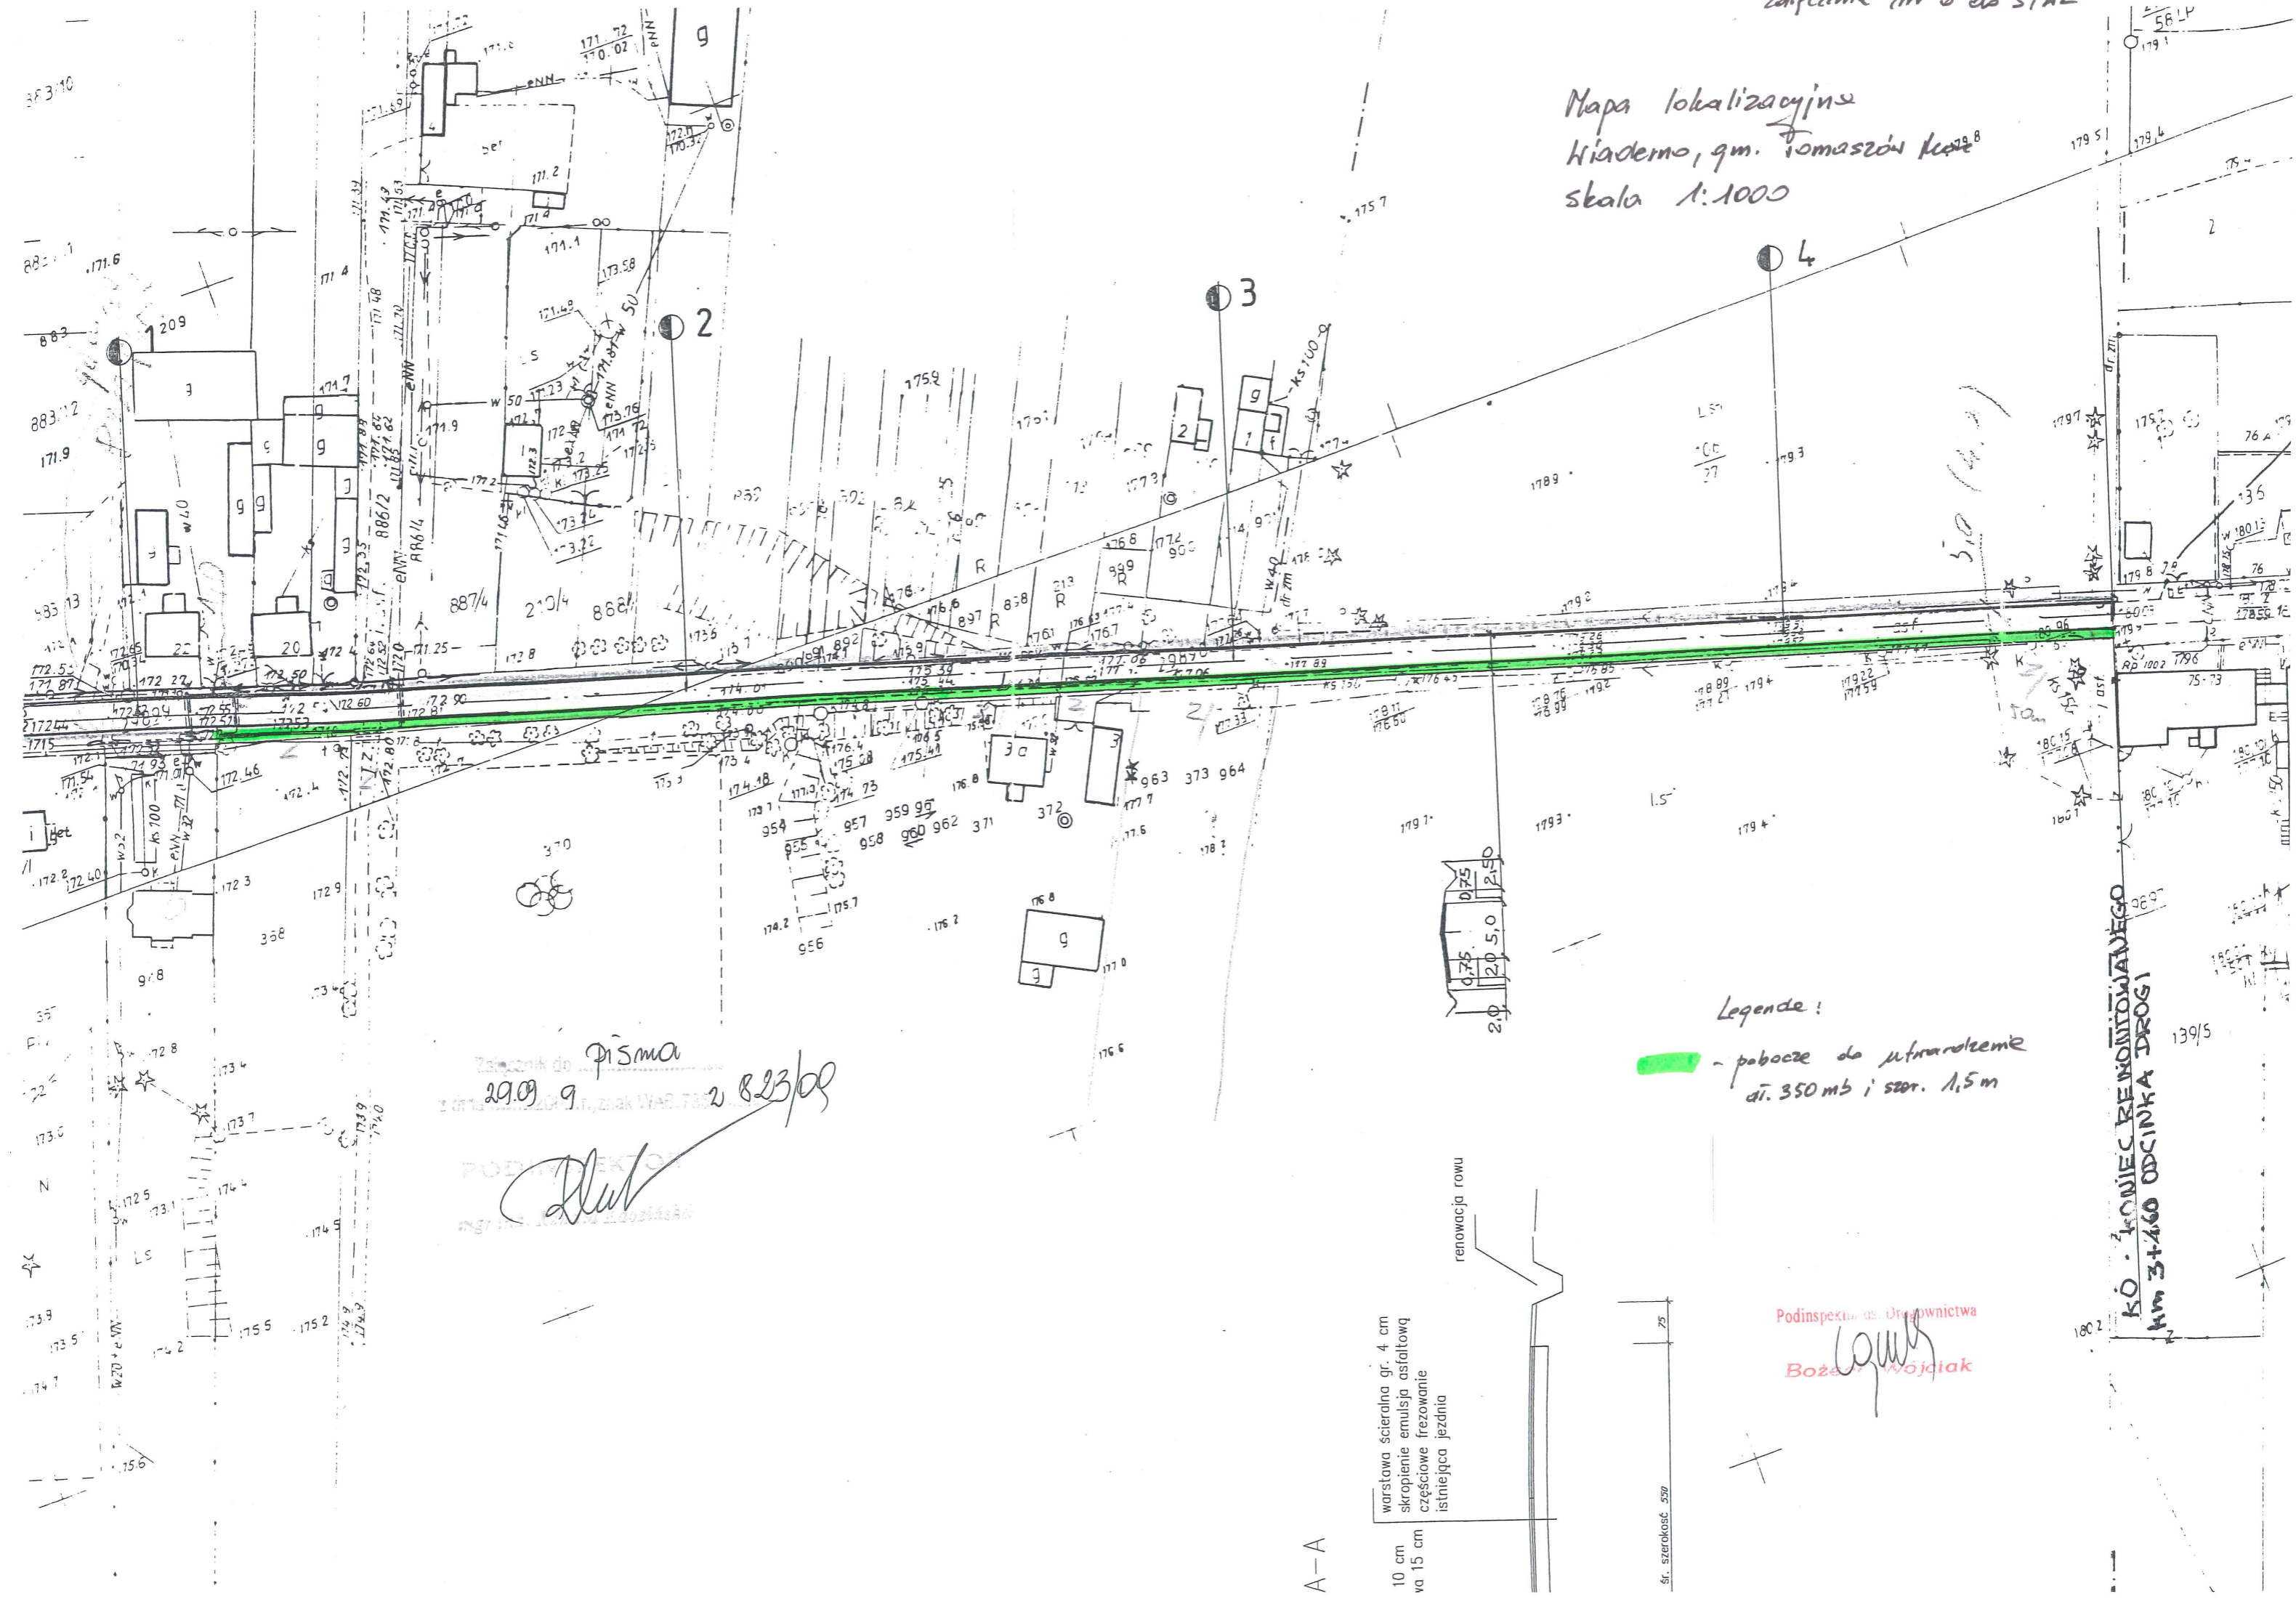

Załącznik do pisma  
29.09.19 2 823/09

Podinspektor  
Bożena Wójciak

Legenda:  
- pobocze do utwardzenia  
dł. 350 mb i szer. 1,5 m

warstwa ścierna gr. 4 cm  
skroplenie emulsji asfaltowej  
częściowe frezowanie  
istniejąca jezdnia

Podinspektor ds. Drogownictwa  
Bożena Wójciak

KOŁYNIĘC REKONSTRUJANEGO  
km 3+460 ODCINKA DRUGI

A-A

śr. szerokość 550