




- OSRODZEK DO ROZBIÓRKI
- SZOPA DO ROZBIÓRKI
- DOMEŁA DO WYCIECJA

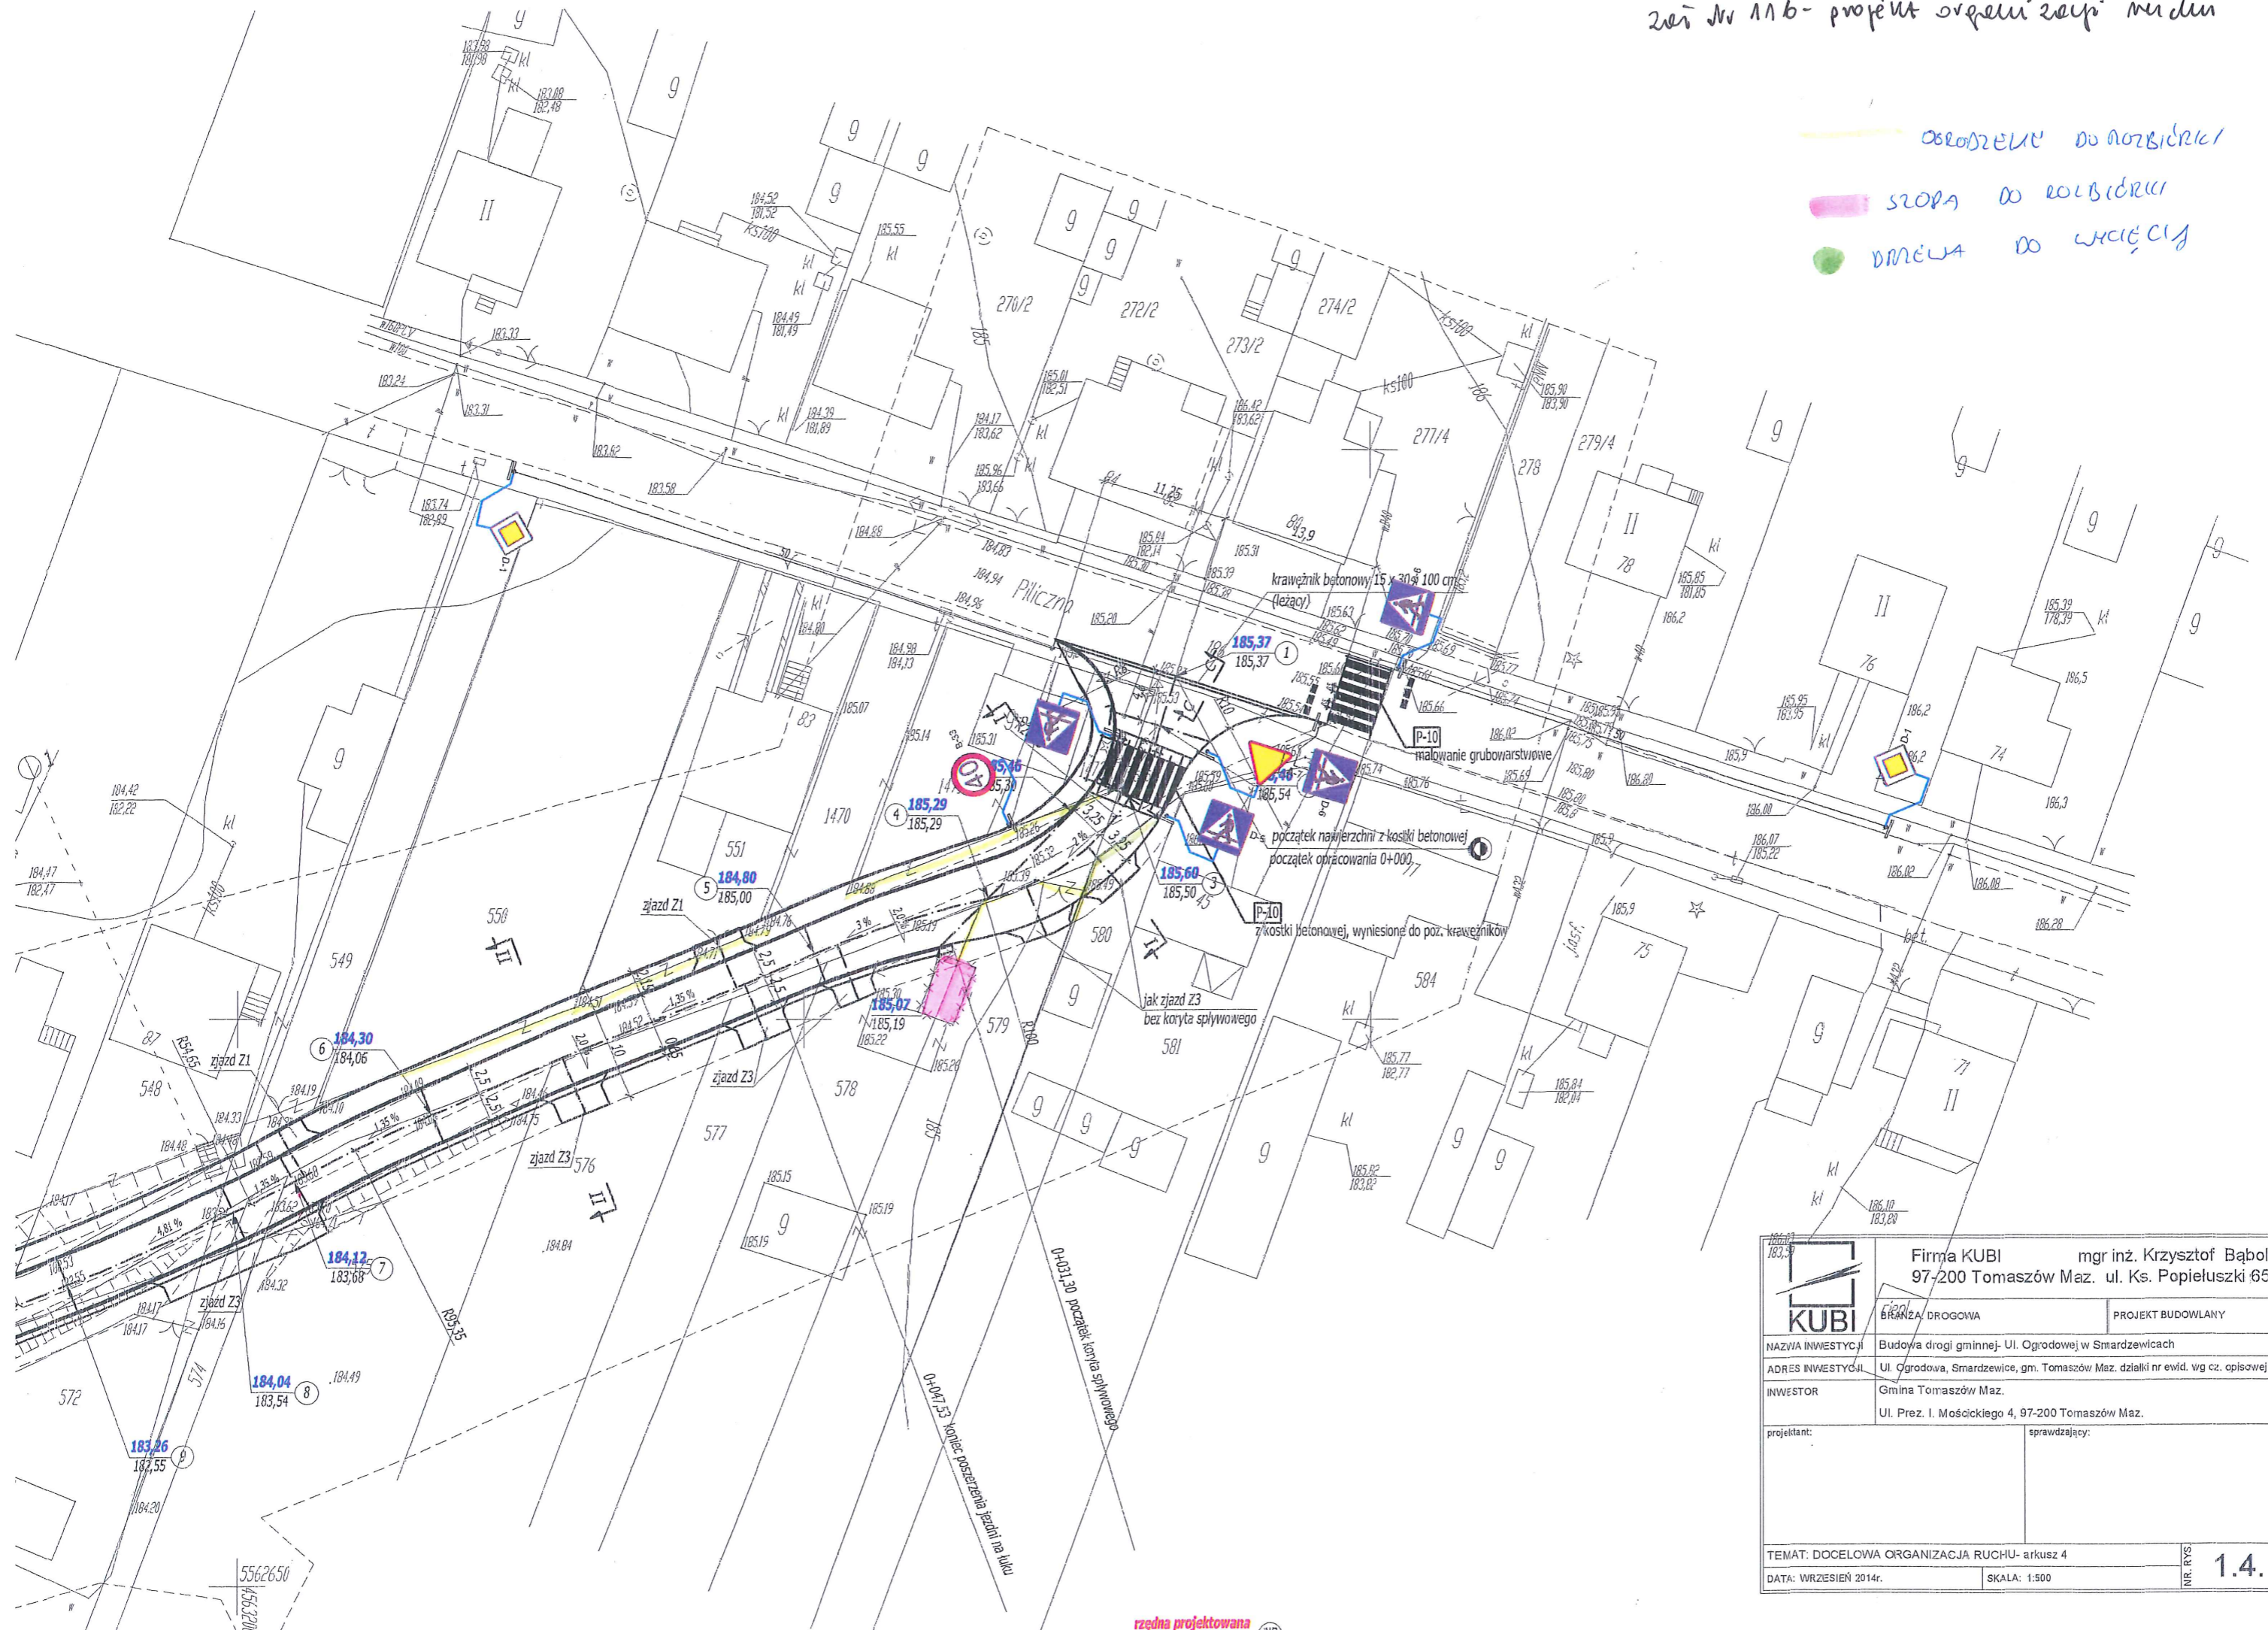


	Firma KUBI mgr inż. Krzysztof Bąbol 97-200 Tomaszów Maz. ul. Ks. Popieluszki 65	
	Branża DROGOWA	PROJEKT BUDOWLANY
NAZWA INWESTYCJI	Budowa drogi gminnej- Ul. Ogrodowej w Smardzewicach	
ADRES INWESTYCJI	Ul. Ogrodowa, Smardzewice, gm. Tomaszów Maz. działki nr ewid. wg cz. opisowej	
INWESTOR	Gmina Tomaszów Maz. Ul. Prez. I. Mościckiego 4, 97-200 Tomaszów Maz.	
projektant:	sprawdzający:	
TEMAT: DOCELOWA ORGANIZACJA RUCHU- arkusz 4		
DATA: WRZESIEŃ 2014r.	SKALA: 1:500	NR. RYS. 1.4.

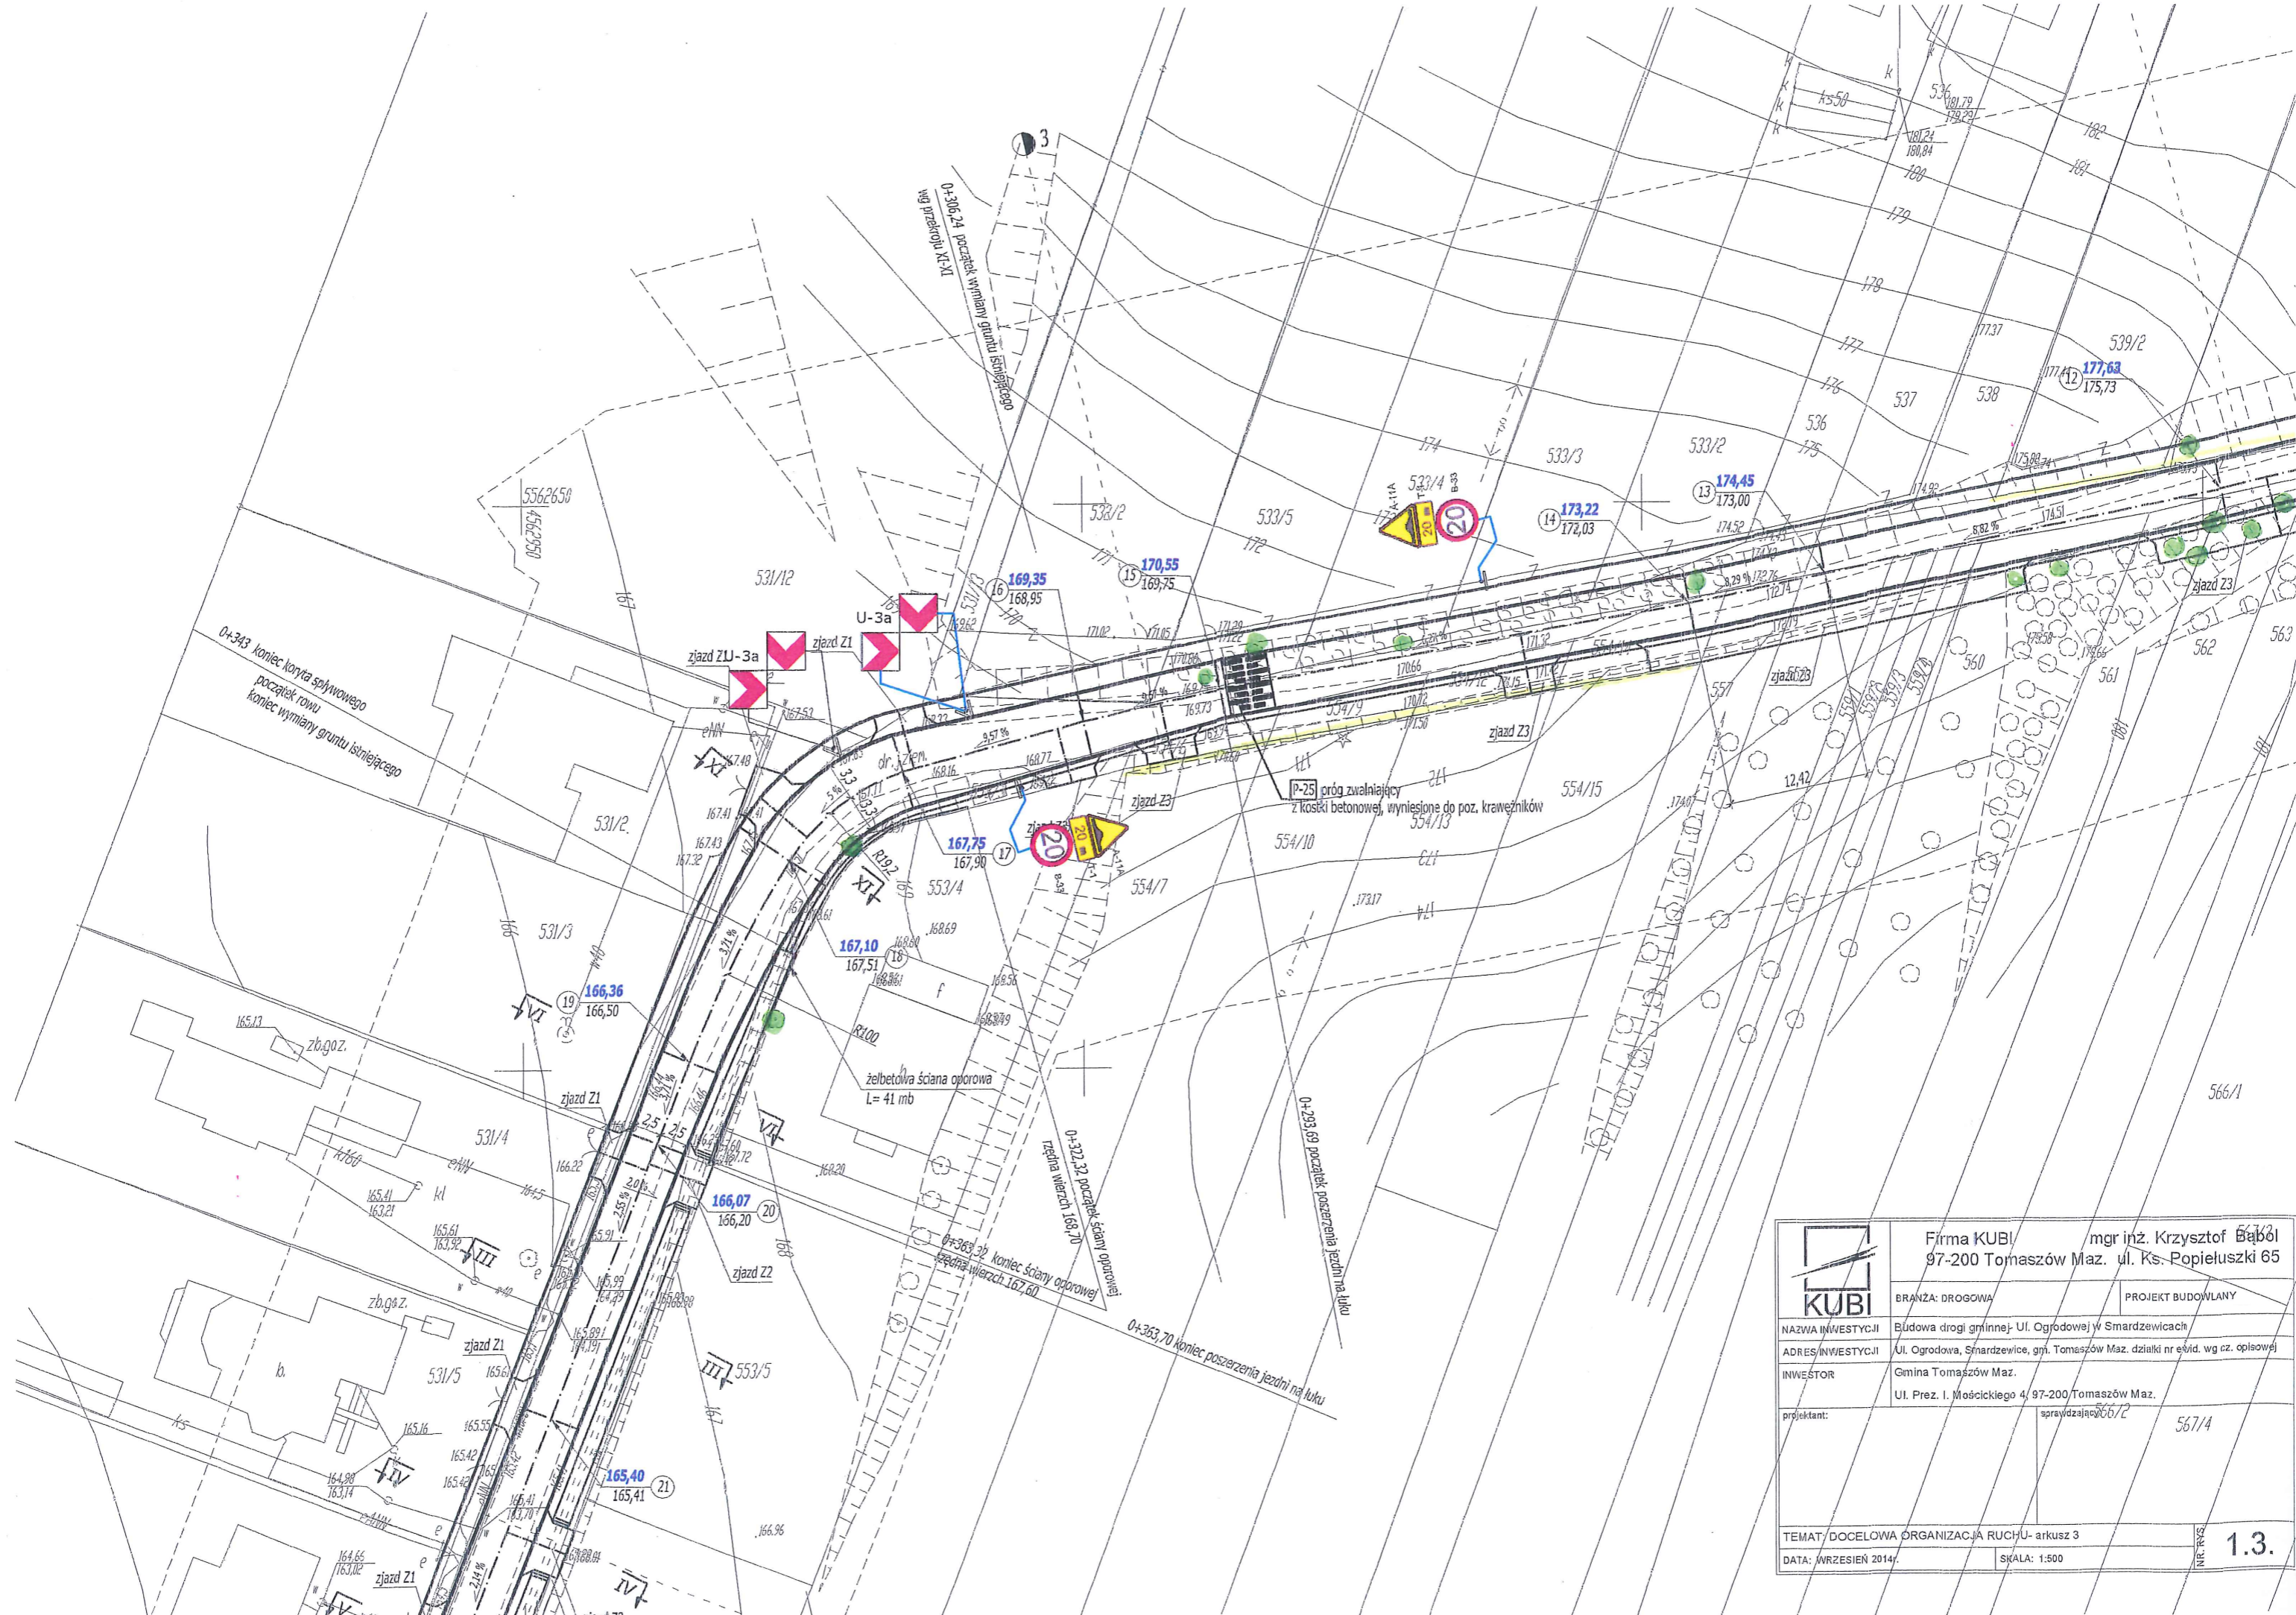

	Firma KUBI mgr inż. Krzysztof Bąbki 97-200 Tomaszów Maz. ul. Ks. Popieluszki 65	
	BRANŻA: DROGOWA	PROJEKT BUDOWLANY
NAZWA INWESTYCJI	Budowa drogi gminnej- Ul. Ogrodowej w Smardzewicach	
ADRES INWESTYCJI	Ul. Ogrodowa, Smardzewice, gm. Tomaszów Maz. działki nr ewid. wg cz. opisowej	
INWESTOR	Gmina Tomaszów Maz. Ul. Prez. I. Mościckiego 4/ 97-200 Tomaszów Maz.	
projektant:	sprawdzający:	566/2 567/4
TEMAT: DOCELOWA ORGANIZACJA RUCHU- arkusz 3		
DATA: WRZESIEŃ 2014r.	SKALA: 1:500	1.3.

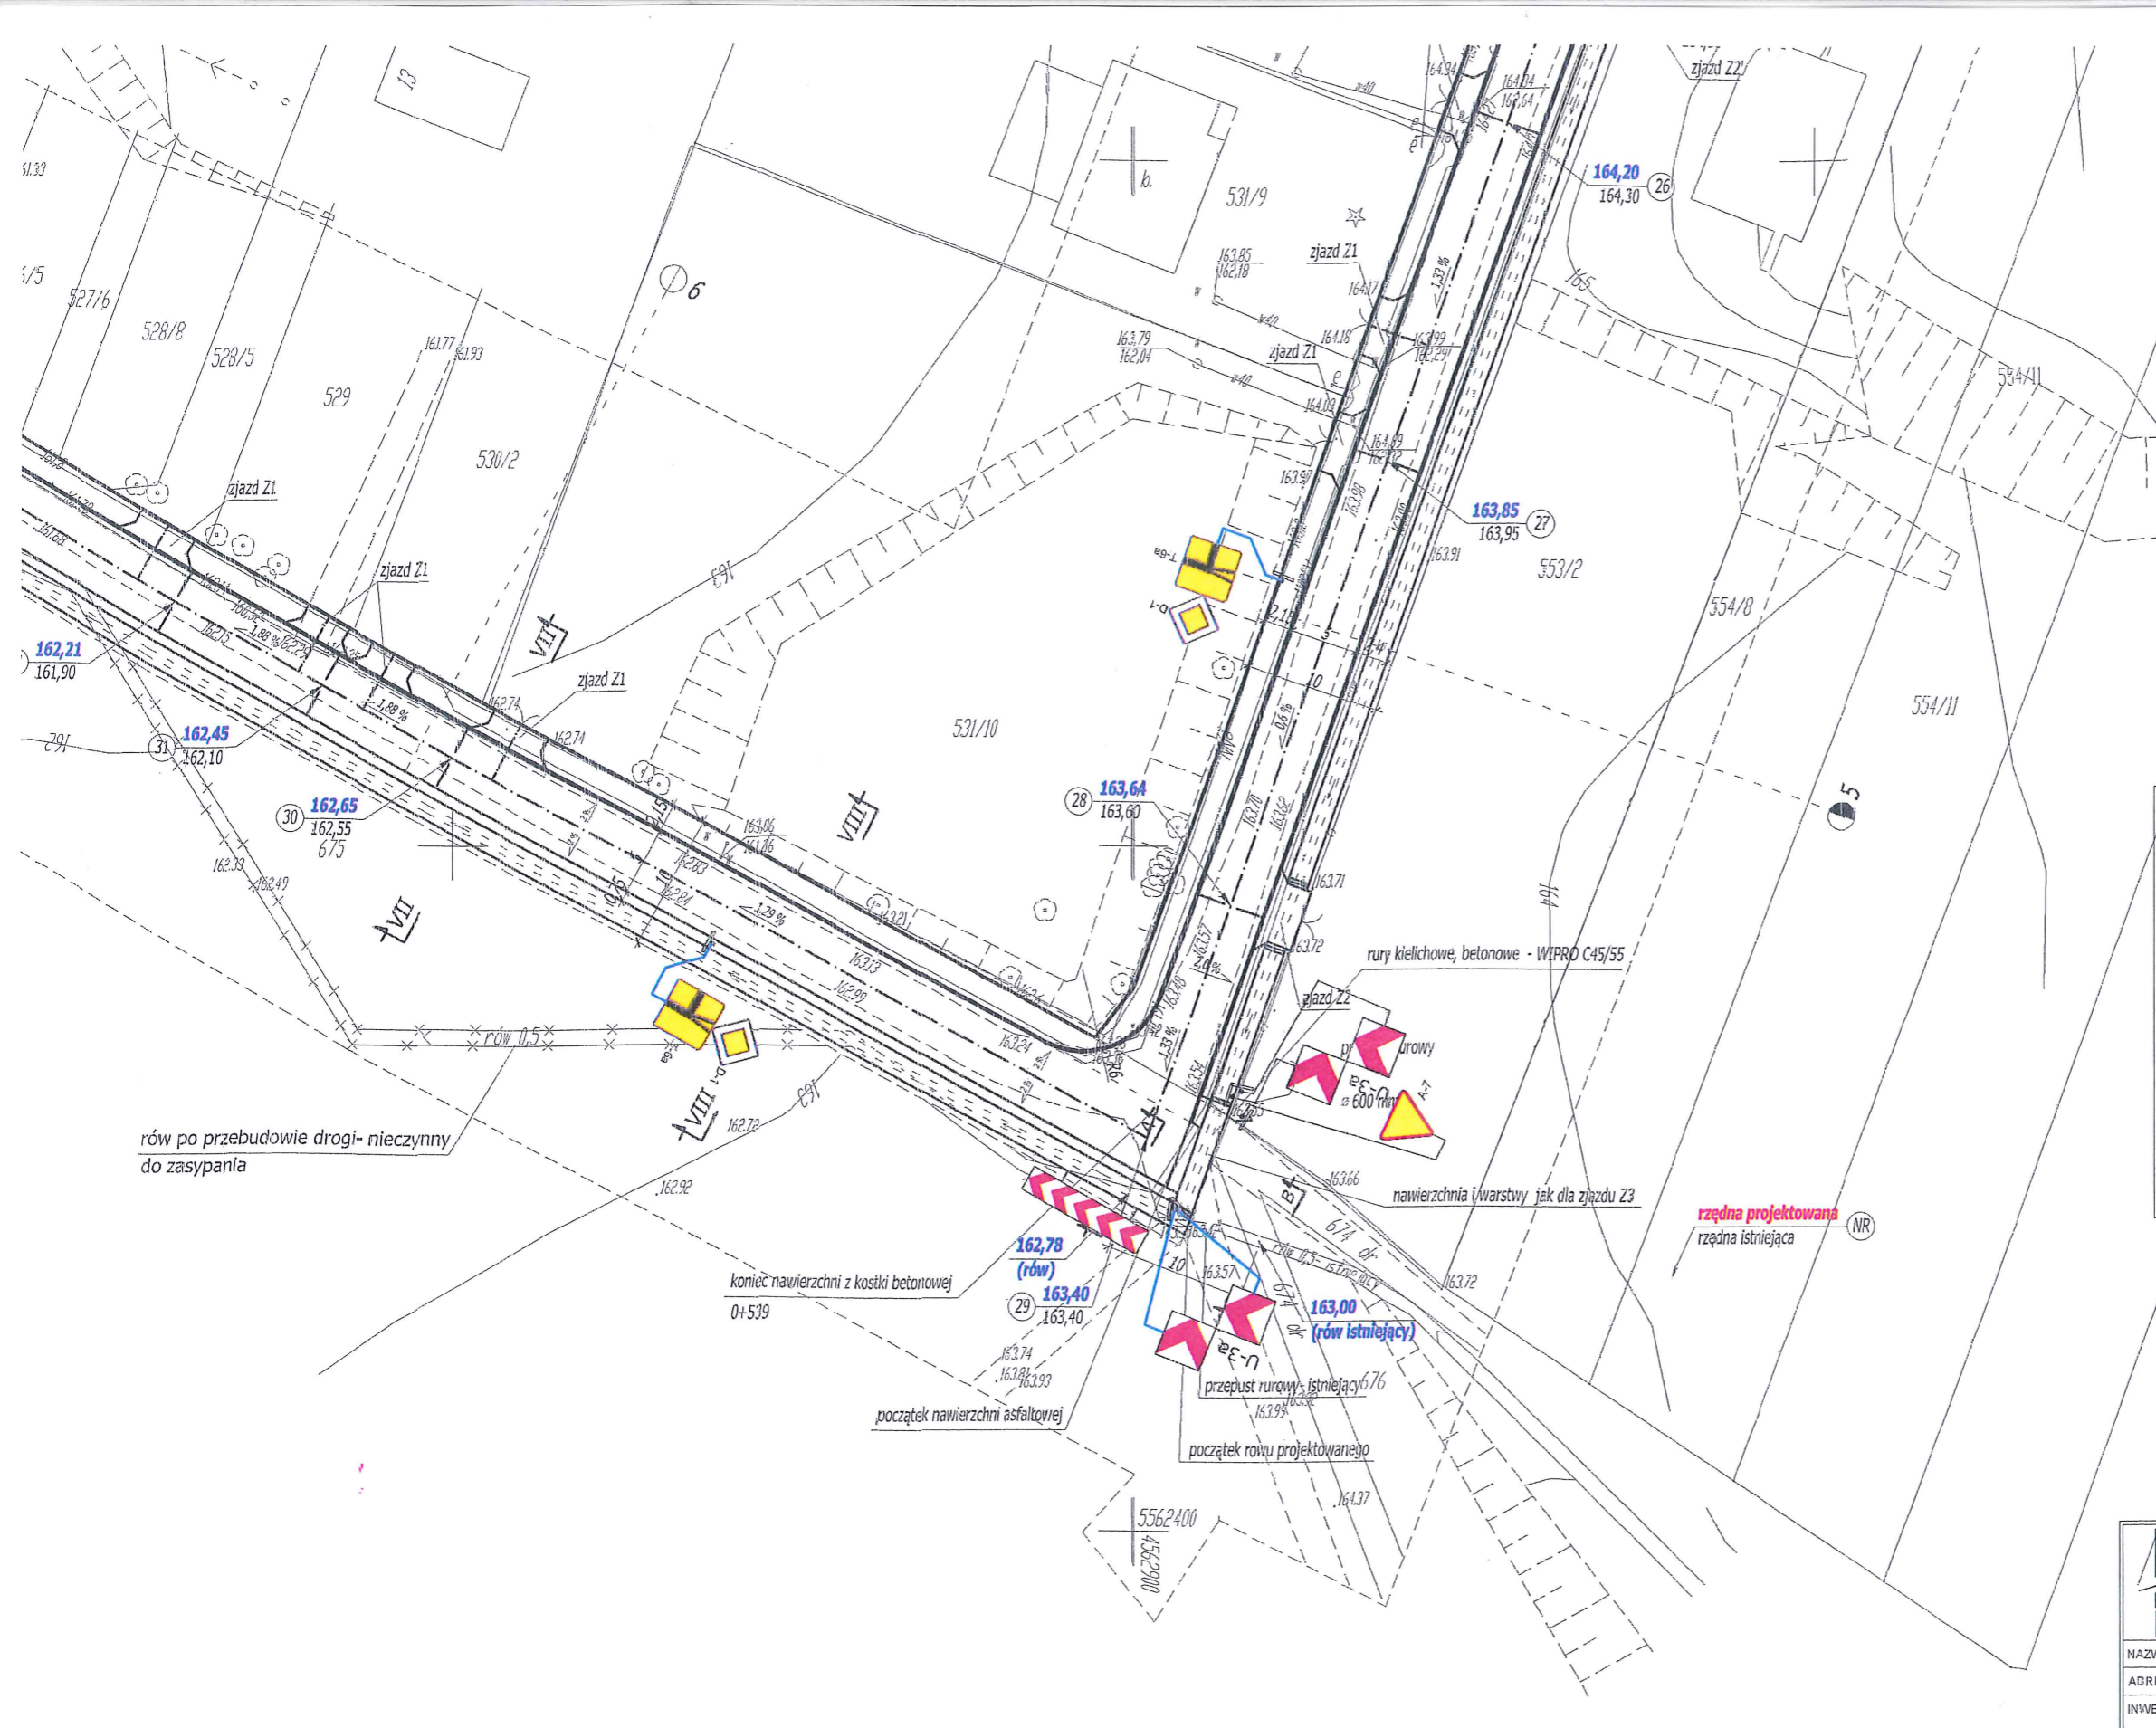

SKIC ORIENTACYJNY
SKALA 1:5000

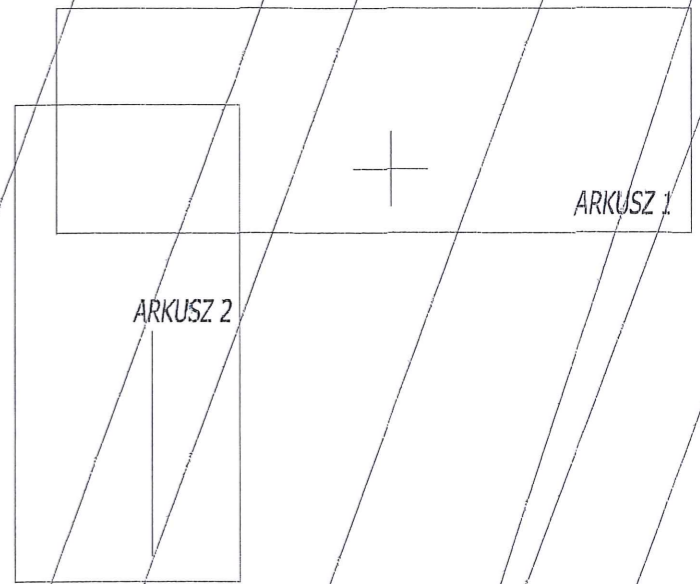

row po przebudowie drogi- nieczynny
do zasypania

koniec nawierzchni z kostki betonowej
0+539

początek nawierzchni asfaltowej

początek rowu projektowanego

rządna projektowana
rządna istniejąca

rządna projektowana
rządna istniejąca

	Firma KUBI / mgr inż. Krzysztof Bąbol 97-200 Tomaszów Maz. ul. Ks. Popieluszki 65	
	BRANZA: DROGOWA	PROJEKT BUDOWLANY
NAZWA INWESTYCJI	Budowa drogi gminnej- Ul. Ogrodowej w Smardzewicach	
ADRES INWESTYCJI	Ul. Ogrodowa, Smardzewice, gm. Tomaszów Maz./działki nr ewid. wg cz. opisowej	
INWESTOR	Gmina Tomaszów Maz. Ul. Prez. I. Meścickiego 4/97-200 Tomaszów Maz.	
projektant:	[signature]	
TEMAT: DOCELOWA ORGANIZACJA RUCHU- arkusz 1 DATA: WRZESIEŃ 2014r. SKALA: 1:500		
NR. RYS.	1.2.	