


woj. łódzkie
powiat: tomaszowski
Gmina: 101609_2 Tomaszów Maz.
obrnębi 0017 Twarda

MAPA DO CELÓW PROJEKTOWYCH - Ark-k.2
SKALA 1: 500
z geodezyjną inwentaryzacją urządzeń podziemnych
KERG ZGF.66.42.237.2014
Wykonano na podstawie ark. 133.121.081.1, 133.121.081.2, 133.121.081.4
Granice działki wkręślono w/g ewidencji gruntów
Kierownik prac: Włodzimierz Wróblewski
Mapa aktualizowana na dzień 27-01-2014
Mapa wykonana bez ustalenia służebności gruntowych

Szkic lokalizacji

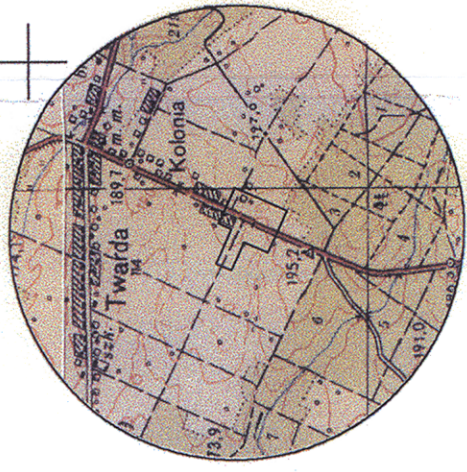



**Nie wyklucza się istnienia w terenie
innych nie wykazanych na niniejszej
mapie urządzeń podziemnych, które
nie były zgłoszone do inwentaryzacji**



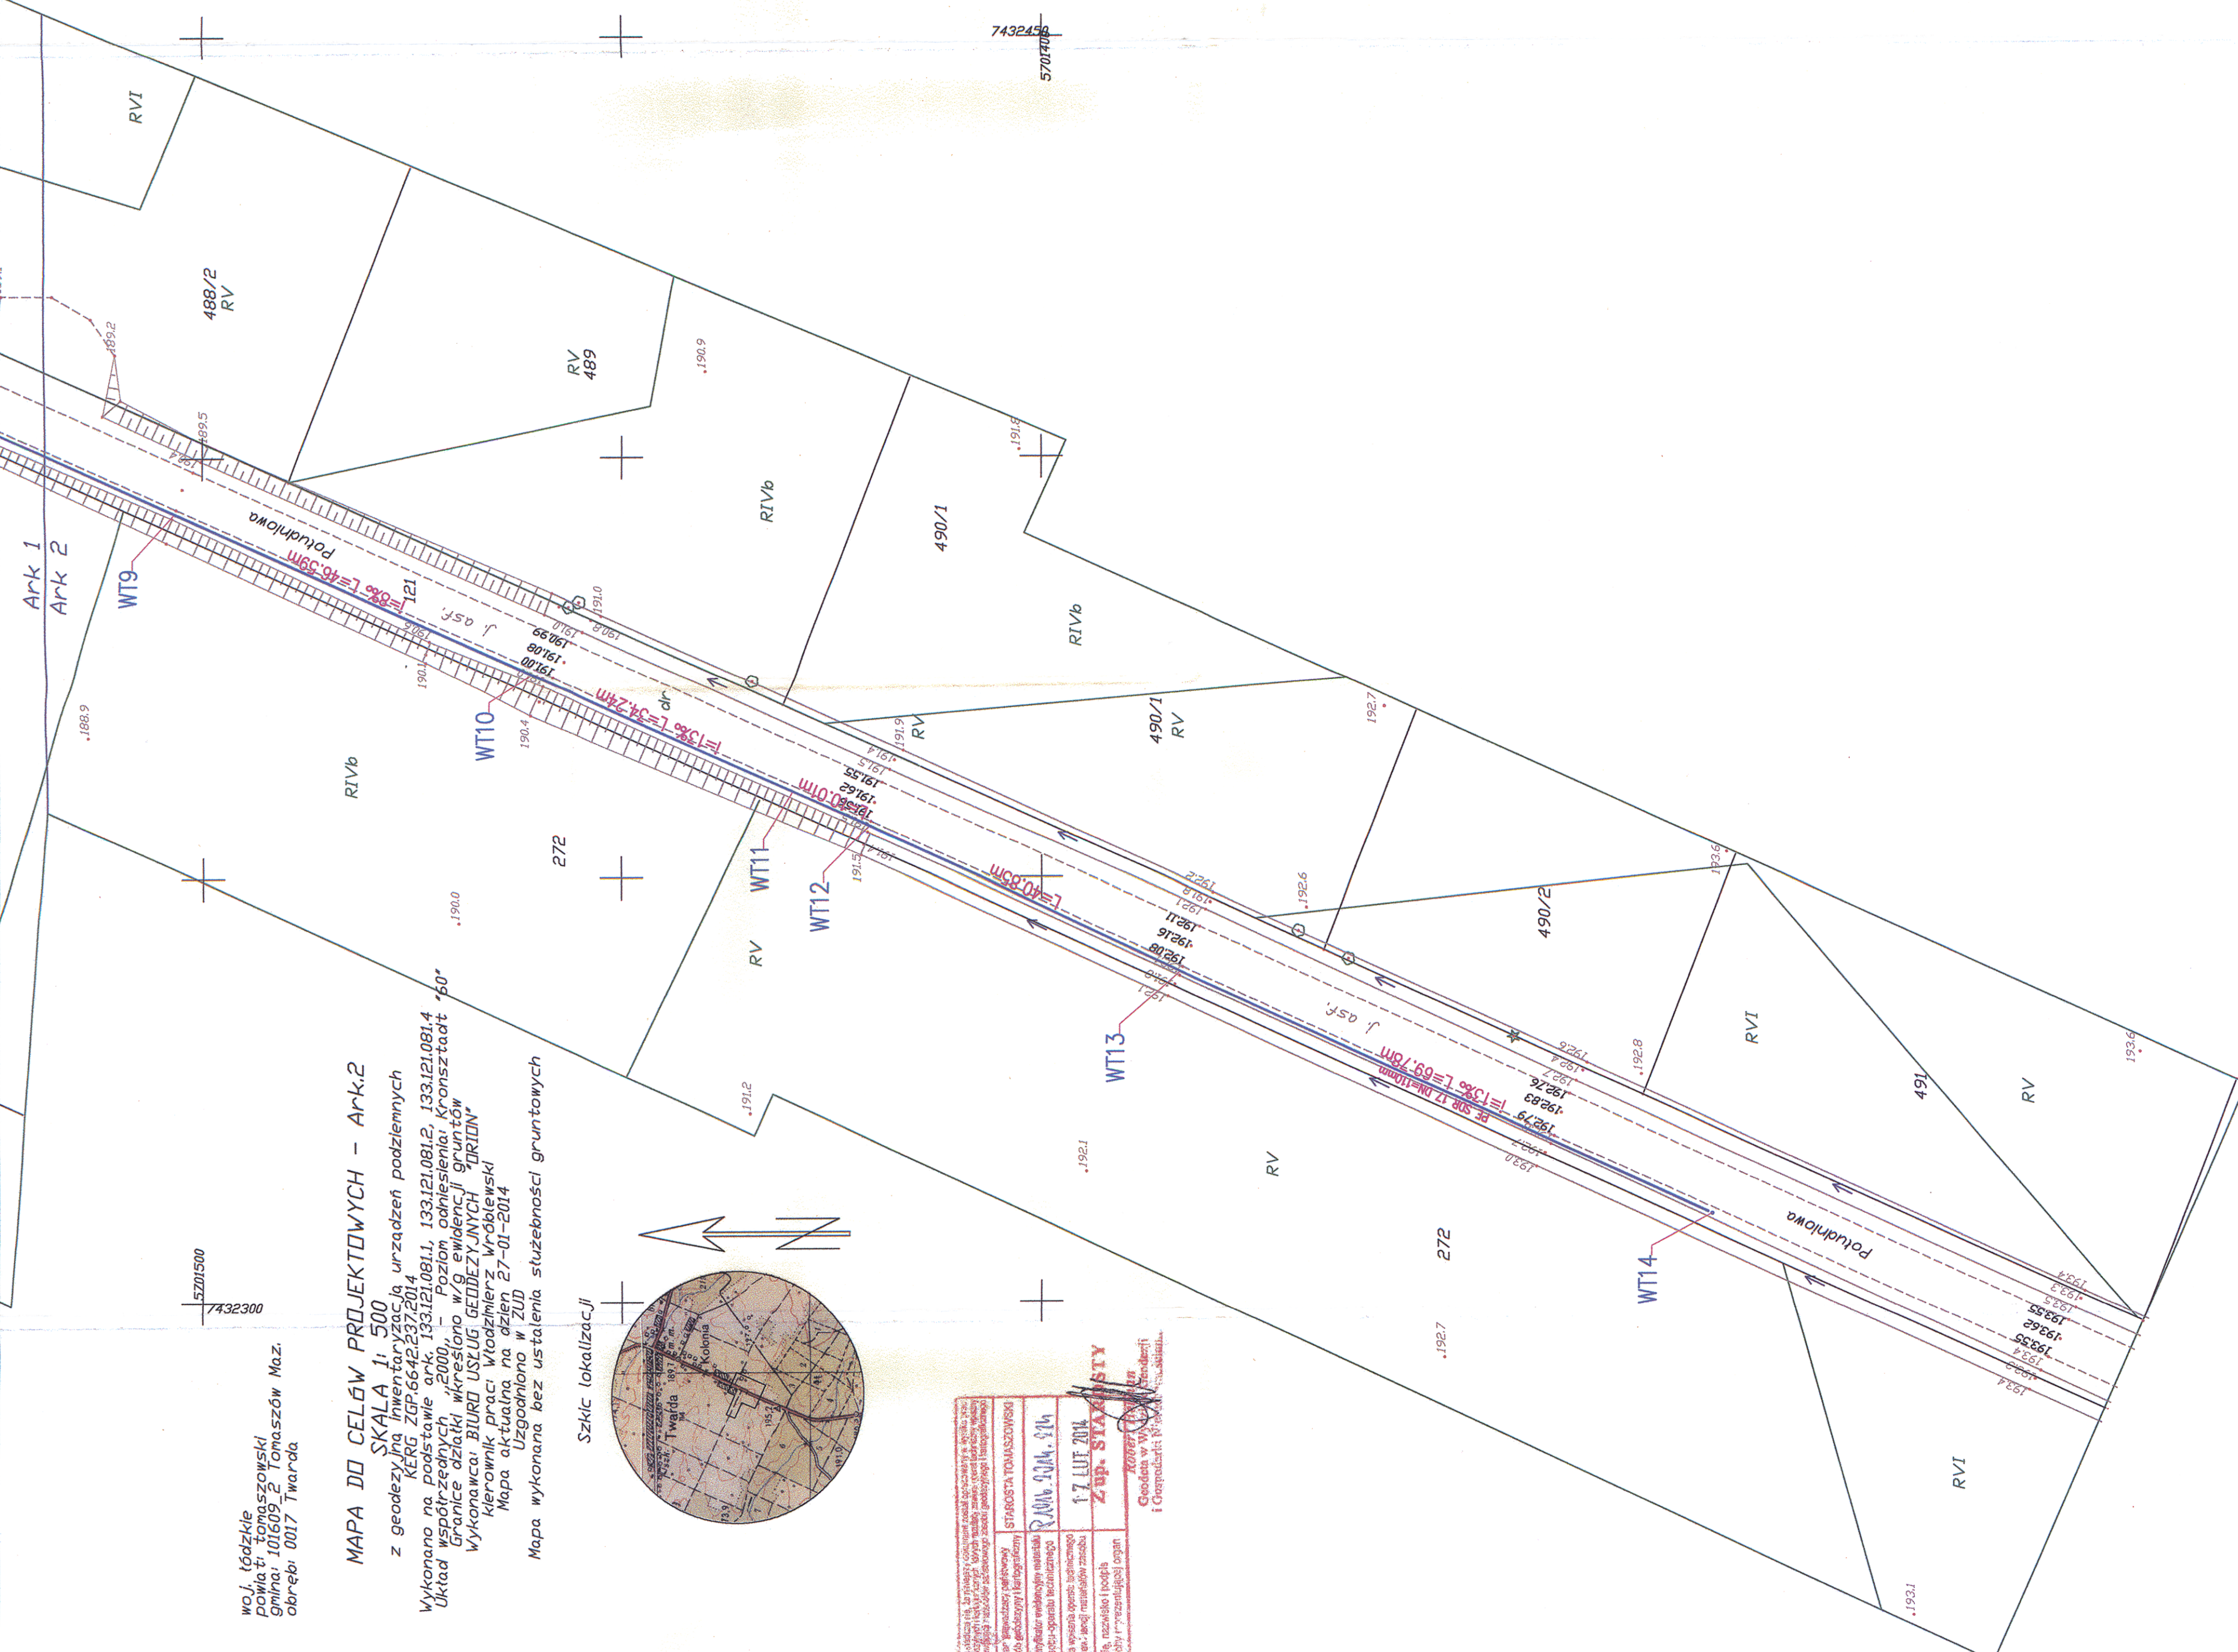

LEGENDA:
PROJEKTOWANA SIĘĆ WODOCIĄGOWA
ZAWIĄZA

STAROSTWO POWIATOWE
ul. Św. Antoniego 41
14-100 Tomaszów Maz.
1) bez zastrzeżeń
2) bez zastrzeżeń
3) bez zastrzeżeń

INWESTOR:
GMINNY ZAKŁAD KOMUNALNY
TOMASZÓW MAZOWIECKI
ul. PREZYDENTA I. MOŚCICKIEGO 31/33
97-200 TOMASZÓW MAZ.

GENERAŁ PROJEKTANT:
P.P.W. "BIOPROJEKT"
Grzegorz Jaśki
ul. Fabryczna 26
97-310 Moszczenica

ADRES DO KORESPONDENCJI:
97-300 Piotrków Tryb.
ul. Armii Krajowej 22B/9
(044) 737-06-10
biuro@bioprojekt.pl

NR KONTRAKTU: _____
NR UMOWY: _____
DATA UMOWY: 14.01.2014
NR KONTRAKTU: _____
DATA: _____
NR PRAWO: _____
POPISEK: _____

NR URZAMNIENIA: _____
LUD/MS/MS/11

PROJEKTANT: MGR INŻ. GRZEGÓRZ JAŚKI
ASISTENT PROJEKTANTA: MACEK JAŚKI
KATRYNA KLESZEZ

TYTUŁ OPISOWY:
PROJEKT BUDOWLANO-WYKONAWCZY
SIĘCI WODOCIĄGOWEJ W MIEJSCOWOŚCI
TWARDA GMINA TOMASZÓW MAZOWIECKI.

TYTUŁ PROJEKTU:
PROJEKT BUDOWLANO-WYKONAWCZY
SIĘCI WODOCIĄGOWEJ W MIEJSCOWOŚCI
TWARDA GMINA TOMASZÓW MAZOWIECKI.

SKALA:
1:500

DATA:
2014.02

NUMER PROJEKTU:
PB-W

NUMER WYKONAWCZY:
IS

NUMER TERENU:
PZT

NUMER NADZORCY:
00