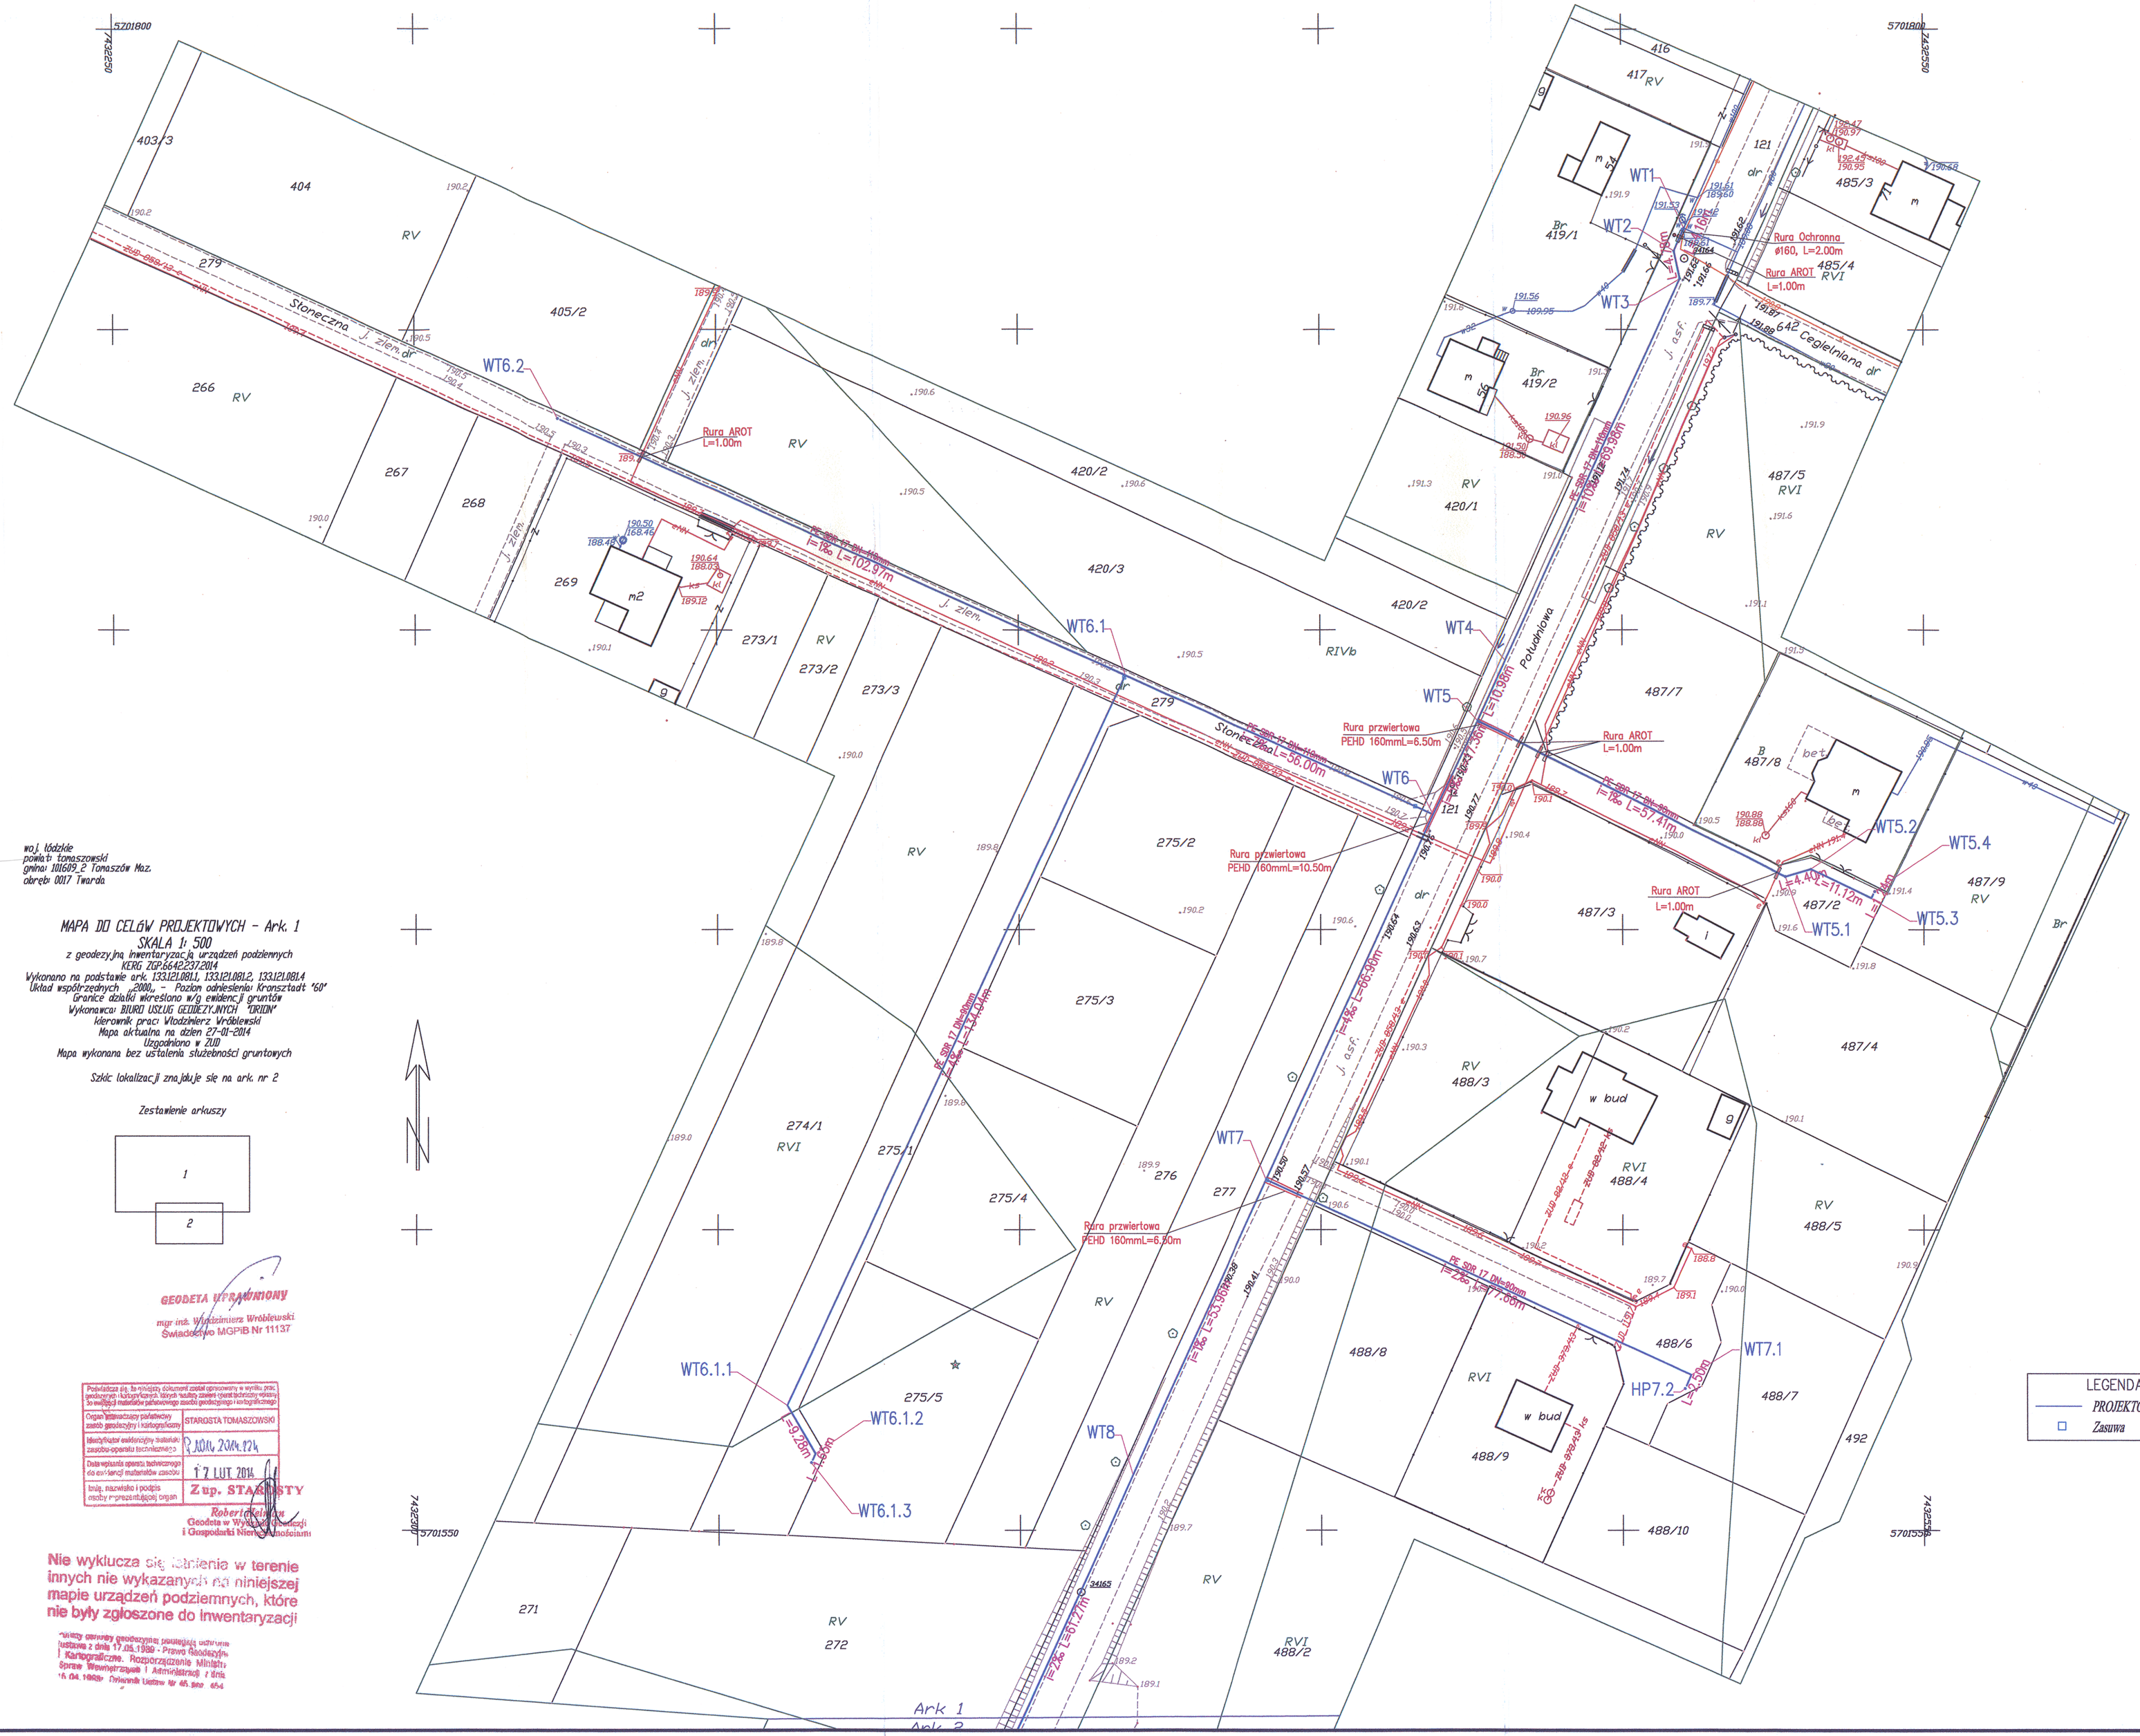

LEGENDA:
- PROJEKTOWANA SIEĆ WODOCIĄGOWA
- Zasuwa

woj. łódzkie
powiat tomaszowski
gmina 101609_2 Tomaszów Maz.
obręb 0017 Twarda

MAPA DO CELÓW PROJEKTOWYCH - Ark. 1

SKALA 1: 500

z geodezyjną inwentaryzacją urządzeń podziemnych
KERG 7DF564E237.2014
Wykonano na podstawie ark. 133.12.0811, 133.12.0812, 133.12.0814
Układ współrzędnych "2000" - Poziom odniesienia kronsztadt '60"
Granice działki określono w/g ewidencji gruntów
Wykonawca: BIURO USŁUG GEODEZYJNYCH "ORION"
kierownik pracy Włodzimierz Wróblewski
Mapa aktualna na dzień 27-01-2014
Uzgodniono w ZUD
Mapa wykonana bez ustalenia służebności gruntowych

Szkic lokalizacji znajduje sie na ark. nr 2

Zestawienie arkuszy

GEODETA UPRAWNIONY
mgr inż. Włodzimierz Wróblewski
Świadectwo MGPiB Nr 11137

Projektanci są, do momentu dokonania zasad opracowany w wyniku prac geodezyjnych i kartograficznych, których wyniki zostały przekazane wykonawcy, to według materiałów państwowego zasobu geodezyjnego i kartograficznego

Organ administracji państwowej zasobu geodezyjnej i kartograficznej	STAROSTA TOMASZOWSKI
Identyfikator ewidencyjny materiałów zasobu państwowego zasobu kartograficznego	2014.2404.124
Data wpływu operatu technicznego do ewidencji materiałów zasobu	12 LUT. 2014
Imię, nazwisko i podpis osoby przyjmującej operat	Z-up. STAROSTY Robert Kelian Geodeta w Wydziale Geodezji i Gospodarki Nieruchomościami

Nie wyklucza się istnienie w terenie innych nie wykazanych na niniejszej mapie urządzeń podziemnych, które nie były zgłoszone do inwentaryzacji

*Ustawy obowiązujące geodezyjne i kartograficzne: Ustawa z dnia 17.05.1989 - Prawo Geodezyjne i Kartograficzne. Rozporządzenie Ministra Spraw Wewnętrznych i Administracji z dnia 14 dni. 1989r. Dziennik Ustaw Nr 45, poz. 254

UZGODNIONO
Zagospodarowanie pod względem zgodności z przepisami SANITARNO-EPIDEMIOLOGICZNYMI
Decyzja z dnia 14.08.1997 r. Państwowej Inspekcji Sanitarnej
(Dz.U. z 2008r. Nr 122 , poz. 851 z późn. zmian.) art. 30 ust. 1 pkt. 1 ustawy z dnia 14 marca 1985 r. o Państwowej Inspekcji Sanitarnej
1) Bez zastrzeżeń
2) Bez zastrzeżeń z następującymi uwagami:
ul. Św. Antoniego 43,

OPINIA SANITARNA NR PPIS.525-626/481/2014
Państwowej Powiatowej Stacji Sanitarnej w Tomaszowie Maz.
POWIATOWEGO INSPEKTORA SANITARNEGO
w Tomaszowie Maz.
Tomaszów Maz., dnia ..... POWIATOWEGO INSPEKTORA SANITARNEGO
*) Niepotrzebne skreślić
mgr inż. Ewa Bela

ZAKRES REWIZJI	DATA

TYTUŁ OPRACOWANIA

Projekt budowlano-wykonawczy budowy sieci wodociągowej w miejscowości Twarda gmina Tomaszów Mazowiecki .

INWESTOR

GMINNY ZAKŁAD KOMUNALNY
TOMASZÓW MAZOWIECKI
UL. PREZYDENTA I. MOŚCICKIEGO 31/33
97-200 TOMASZÓW MAZ.

Za zgodność z oryginałem
Grzegorz Jaśki
podpis

GENERALNY PROJEKTANT

P.P.W. "BIOPROJEKT"
Grzegorz Jaśki
ul. Fabryczna 26
97-310 Moszczenica

ADRES DO KORESPONDENCJI:
97-300 Piotrków Tryb.
ul. Armii Krajowej 22b/9
(044) 737-09-10
biuro@bioprojekt.pl

NR KONTRAKTU:	
NR UMOWY:	-
DATA UMOWY:	14.01.2014

JEDNOSTKA PROJEKTOWA: P.P.W. "BIOPROJEKT", Grzegorz Jaśki, ul. Fabryczna 26, 97-310 Moszczenica

NR KONTRAKTU:	
DATA:	-
NR RYSUNKU:	

IMIĘ I NAZWISKO	NR UPRAWNIEŃ	PODPIS
PROJEKTANT: MGR INŻ. GRZEGORZ JAŚKI	LOD/1653/PWOS/11	
ASYSTENT PROJEKTANTA: MARZEC JAŚKI KATARZYNA KLESZCZ		

FAZA: PROJEKT BUDOWLANO-WYKONAWCZY	OZNACZENIE FAZY: PB-W
BRANŻA: SANITARNA	OZNACZENIE BRANŻY OGÓLNE: IS
TYTUŁ RYSUNKU: PROJEKT ZAGOSPODAROWANIA TERENU	OZNACZENIE RYSUNKU SZCZEGÓŁOWE: PZT
SKALA: 1:500	NR RYSUNKU: PB-W-IS-01
DATA: 2014.02	REWIZJA: 00