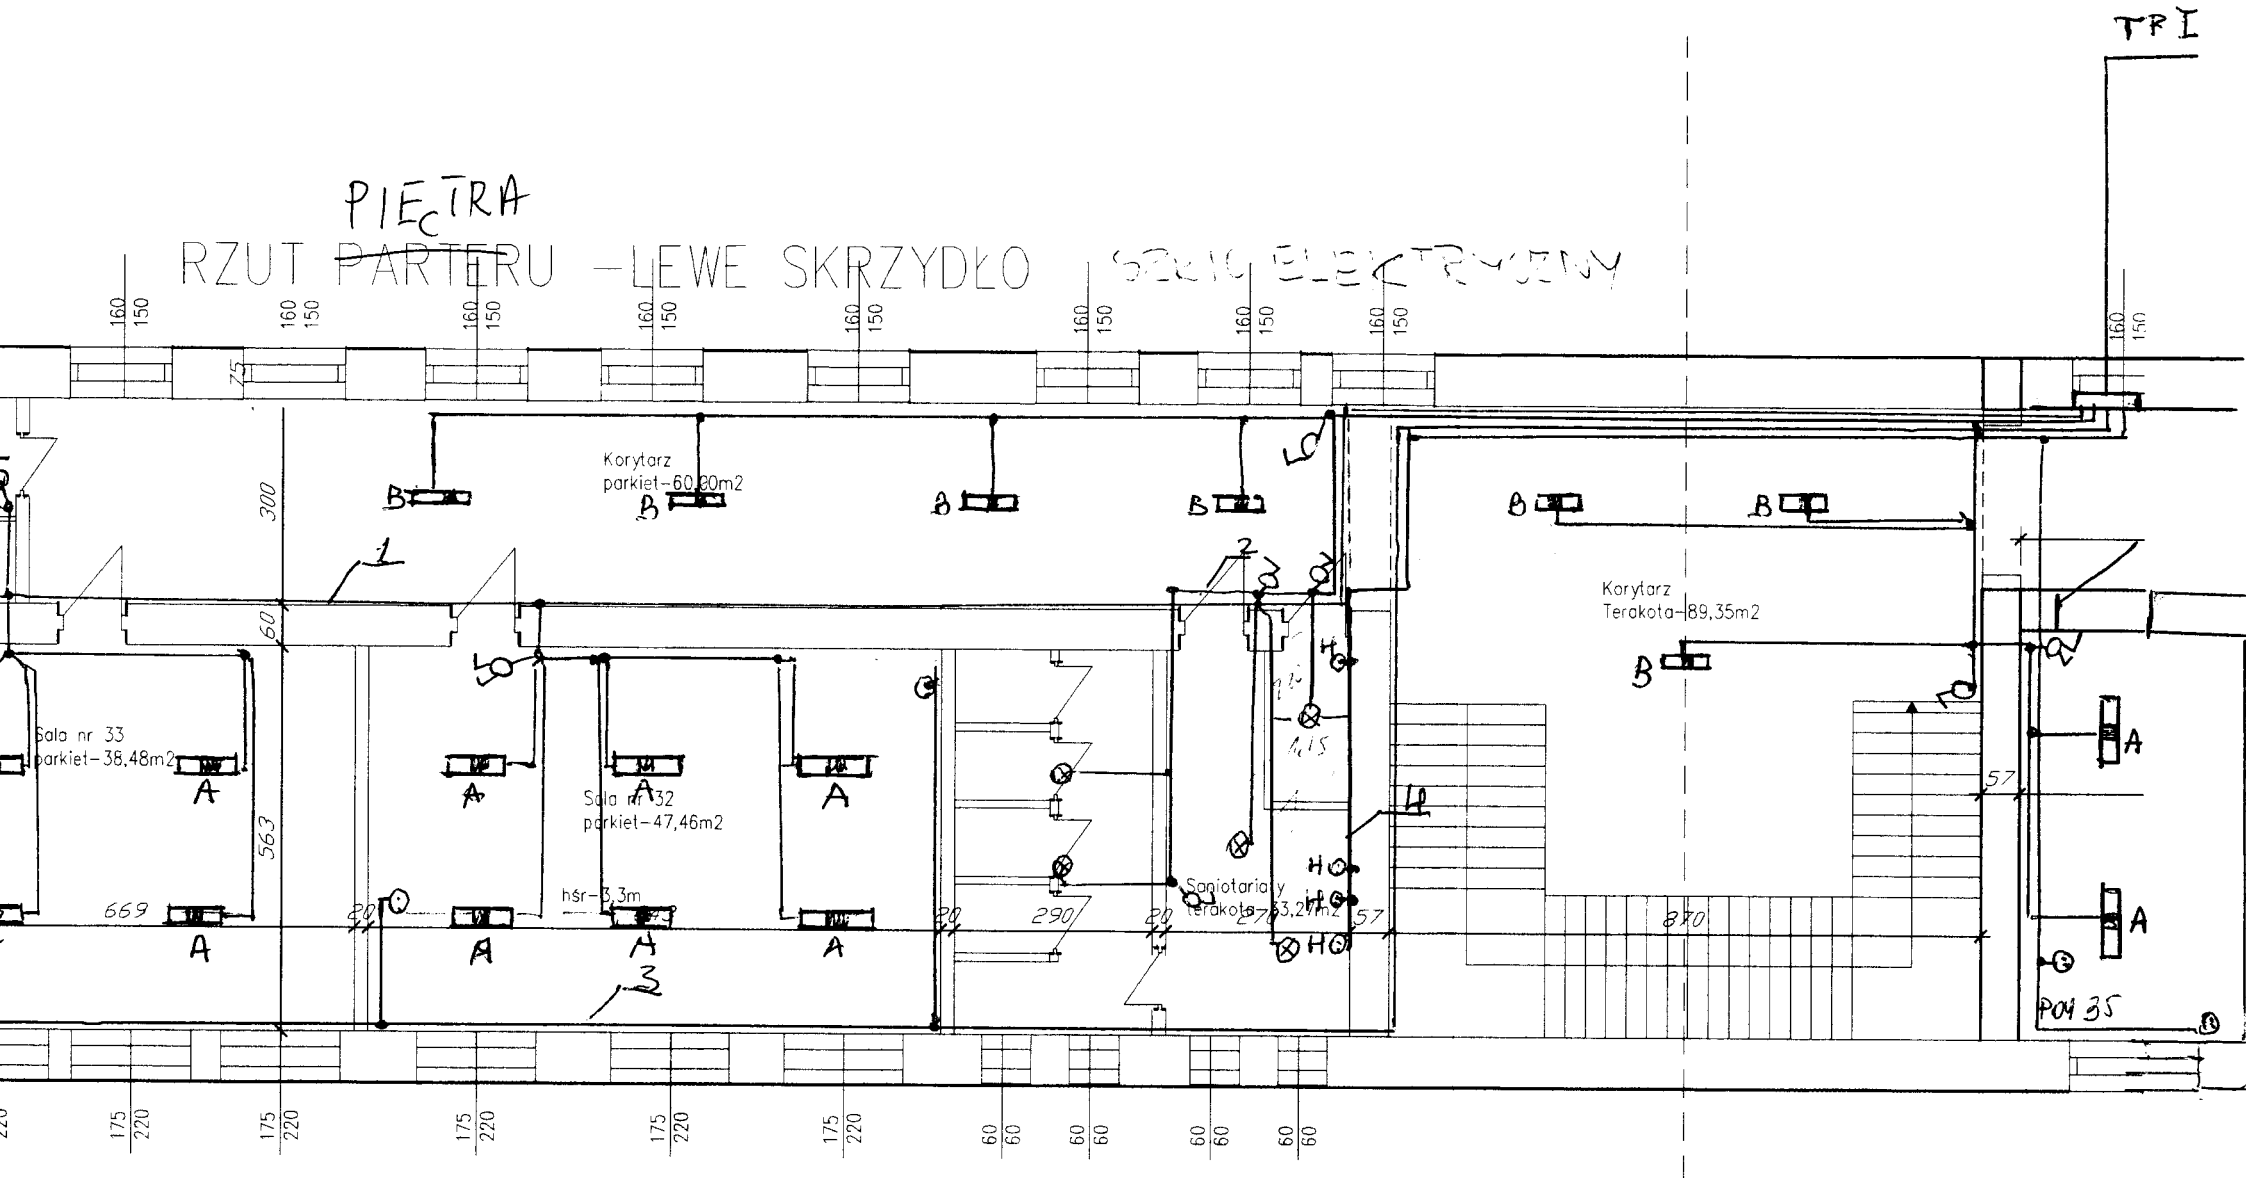RZUT ~~PARTERU~~ PIĘTRA – LEWE SKRZYDŁO SZCZEGÓŁOWY