



Szkoła Podstawowa Smardzewo

Rzut parteru (pom. kuchni i zmywalki)

OŚWIETLENIE KUCHNI
GNIAZDA 250V 2x2x10TO

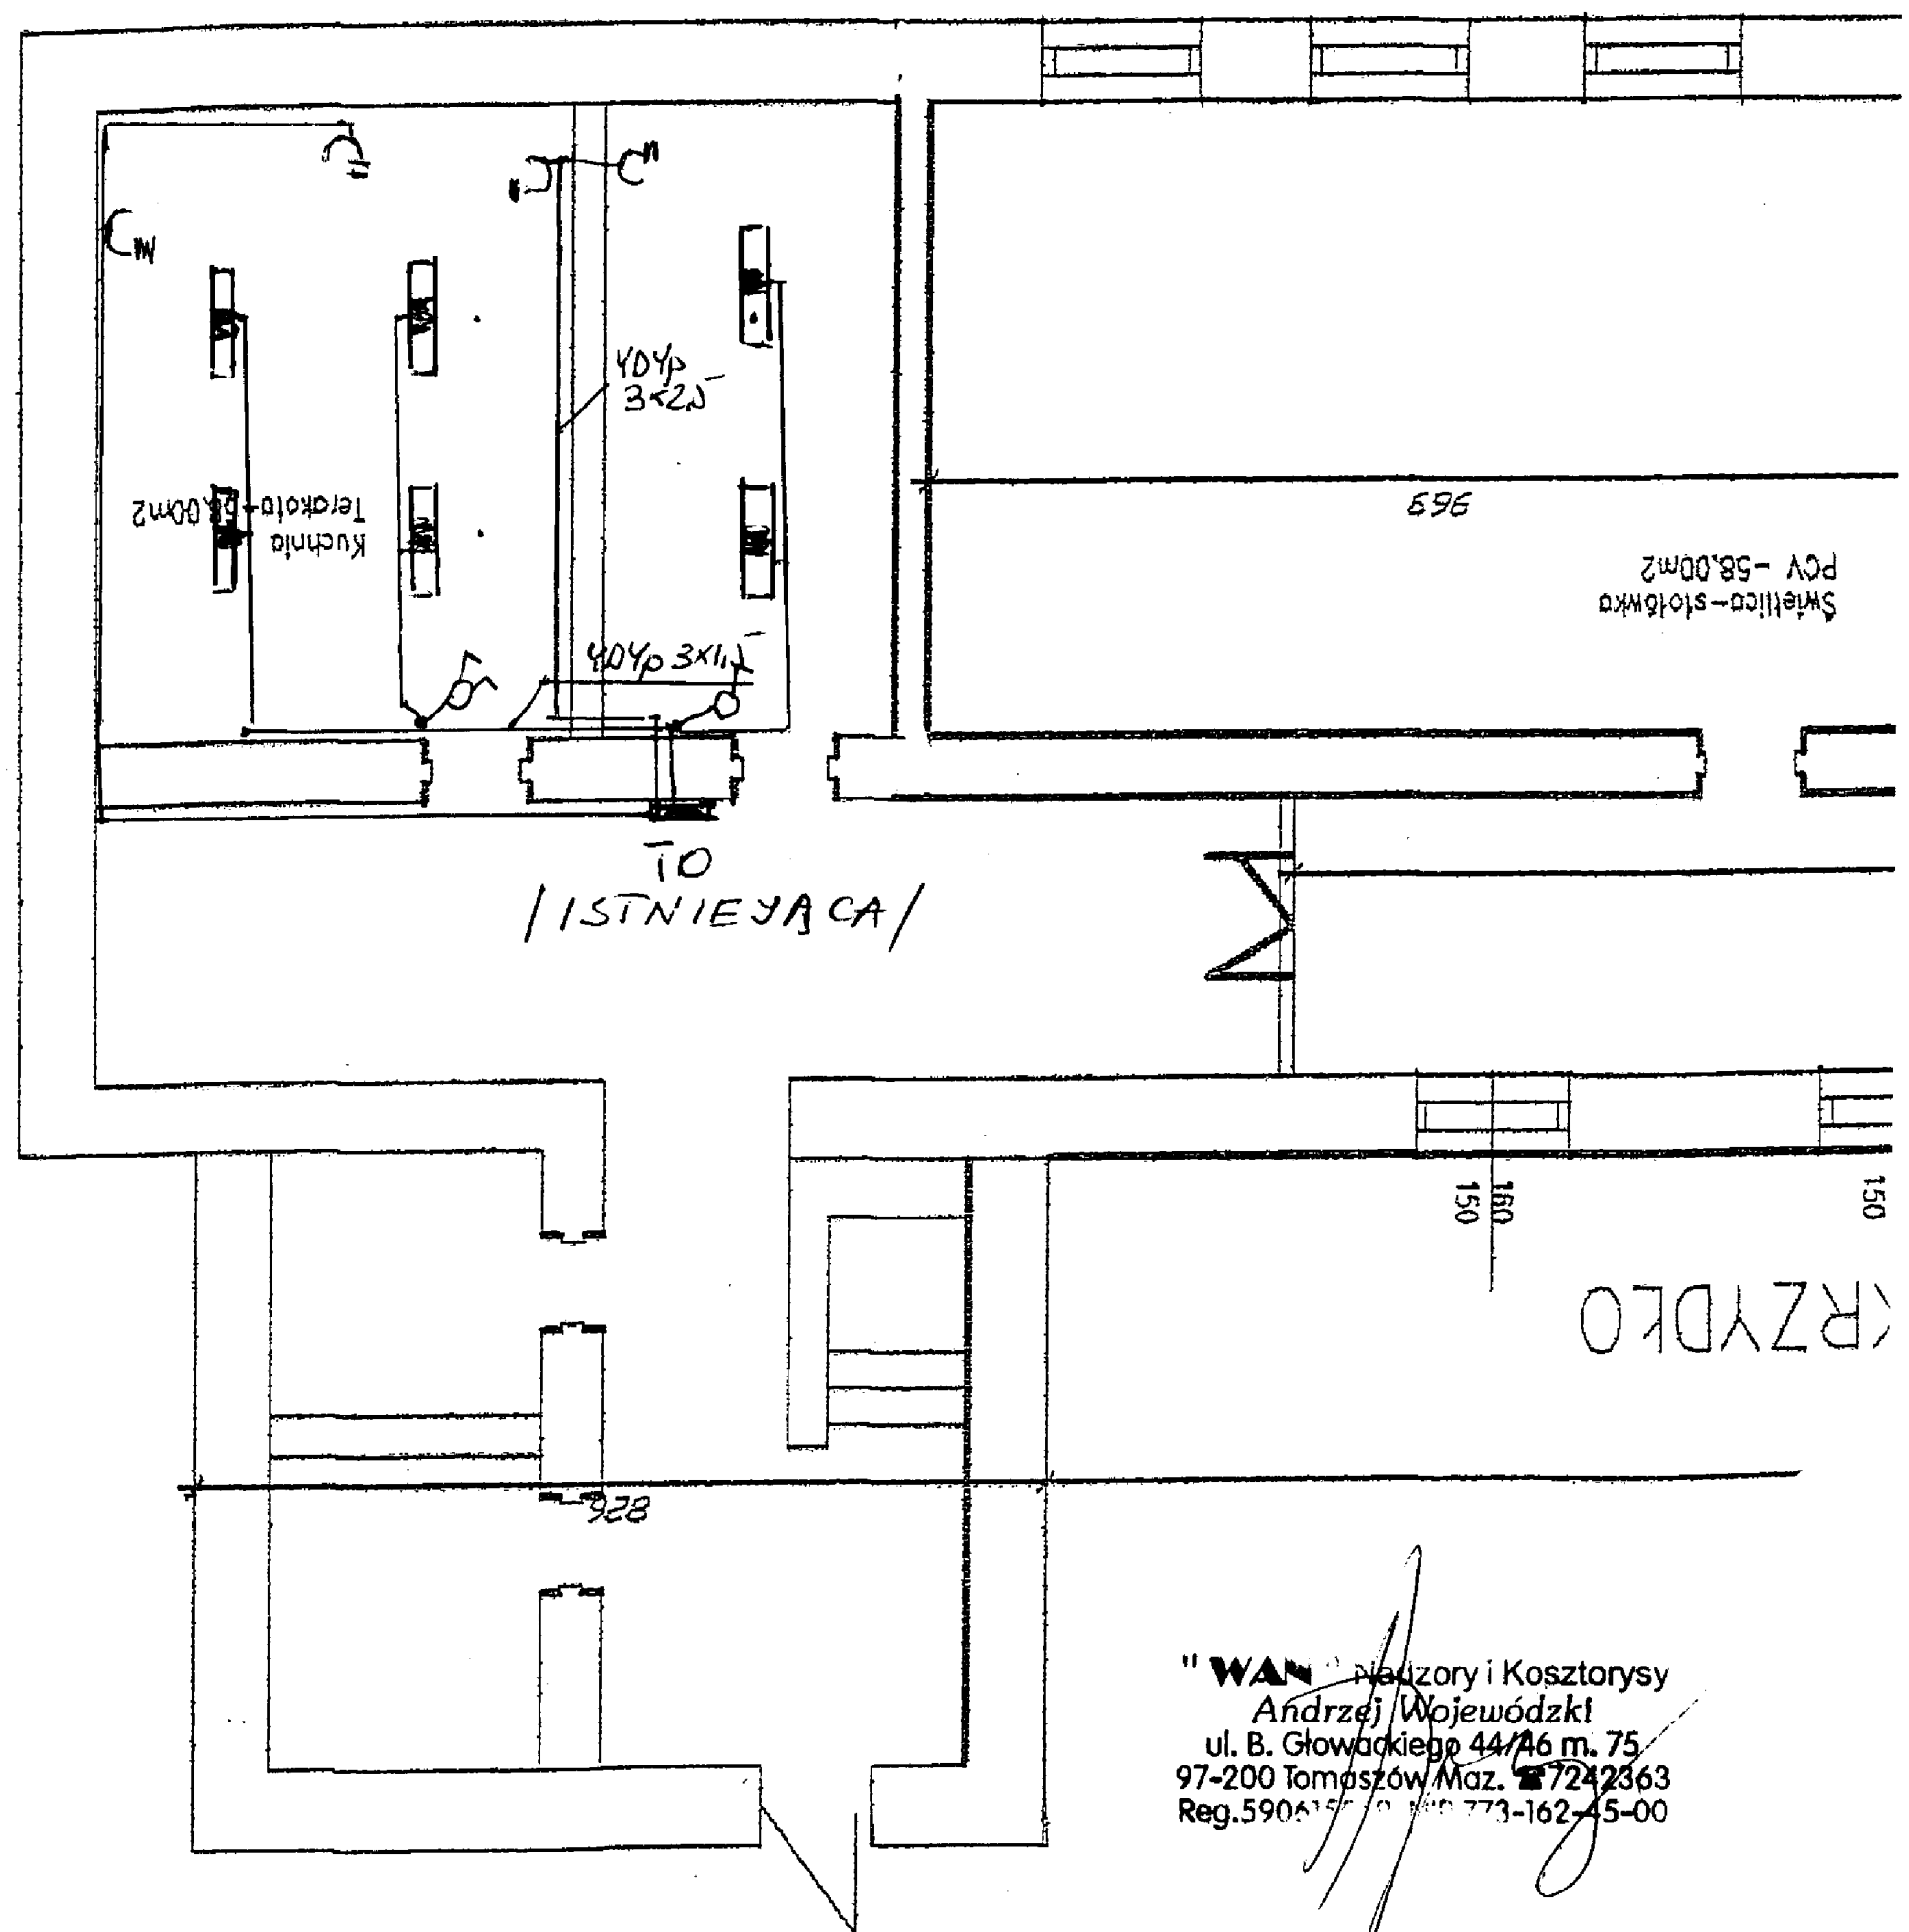

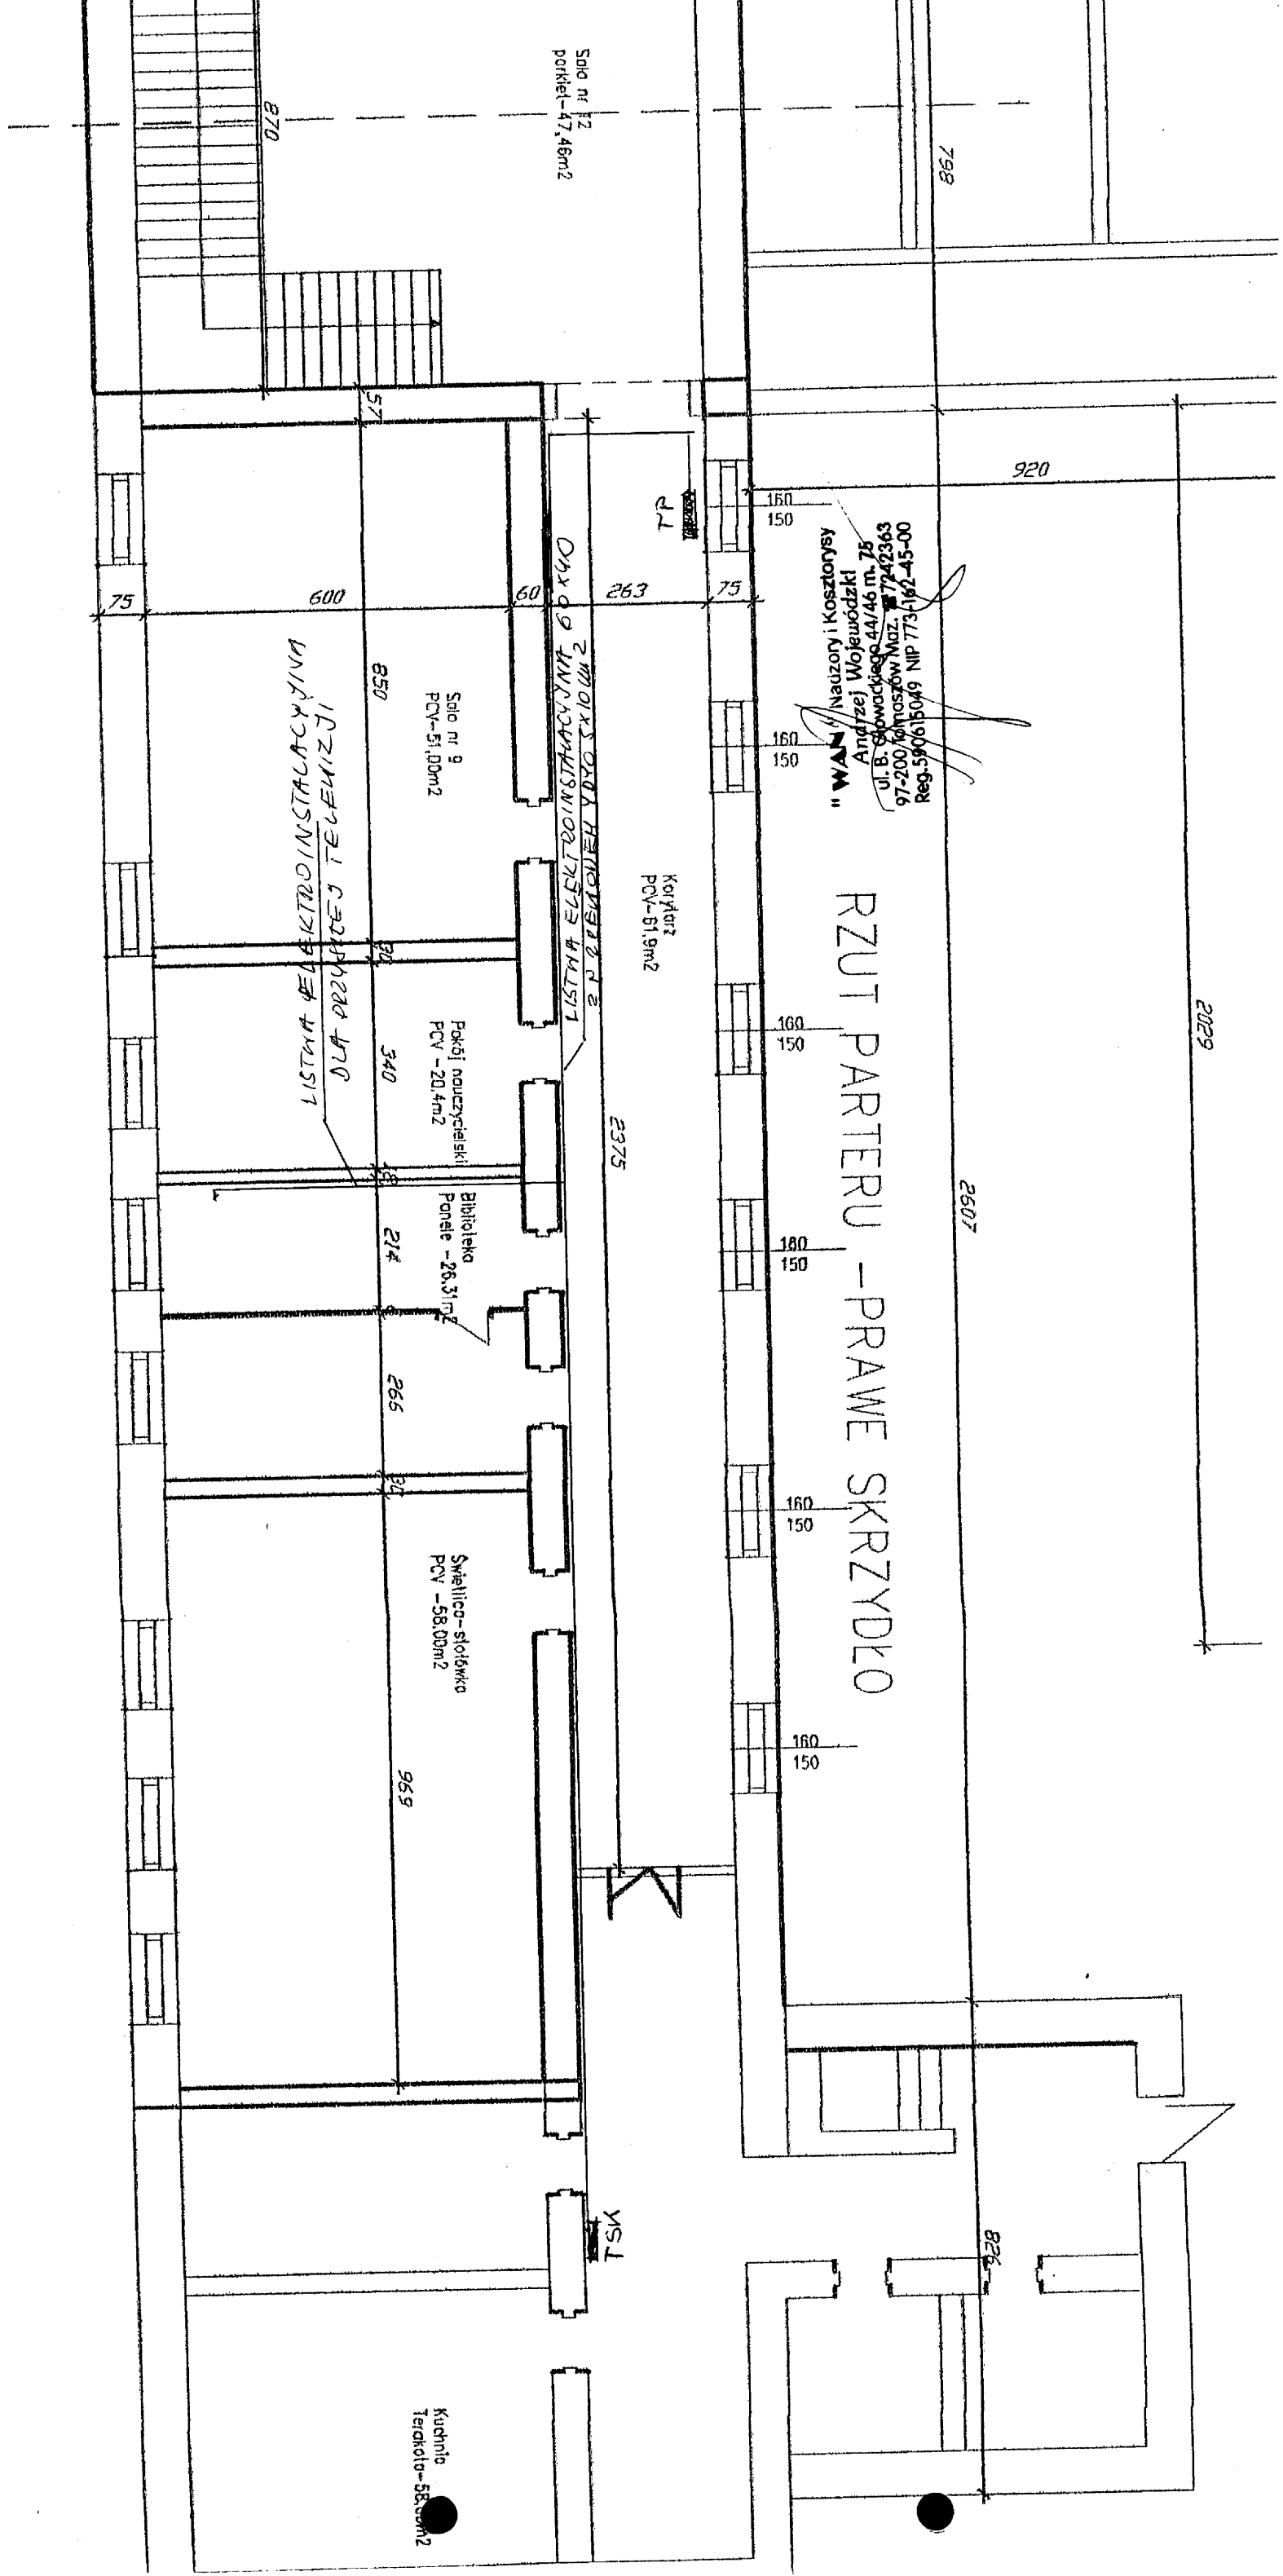

 Andrzej Wojewódzki
 ul. B. Słowackiego 44/46 m. 75
 Reg. 590615049 NIP 773-162-45-00

RZUT PARTERU - PRAWIE SKRZYDŁO

Sala nr 12
 pokiel - 47,46m²

870

798

920

75

600

60

263

72

150

75

160

150

160

150

180

150

160

150

160

150

2029

2607

2375

LISTA ELEKTROINSTALACYJNA

Sala nr 9
 PCV - 51,00m²

850

340

Pokój nauczycielski
 PCV - 20,4m²

214

Biblioteka
 Ponale - 26,31m²

265


 PCV - 58,00m²

969

Korytarz
 PCV - 51,9m²

MSL

Kuchnia
 Terakota - 58,00m²

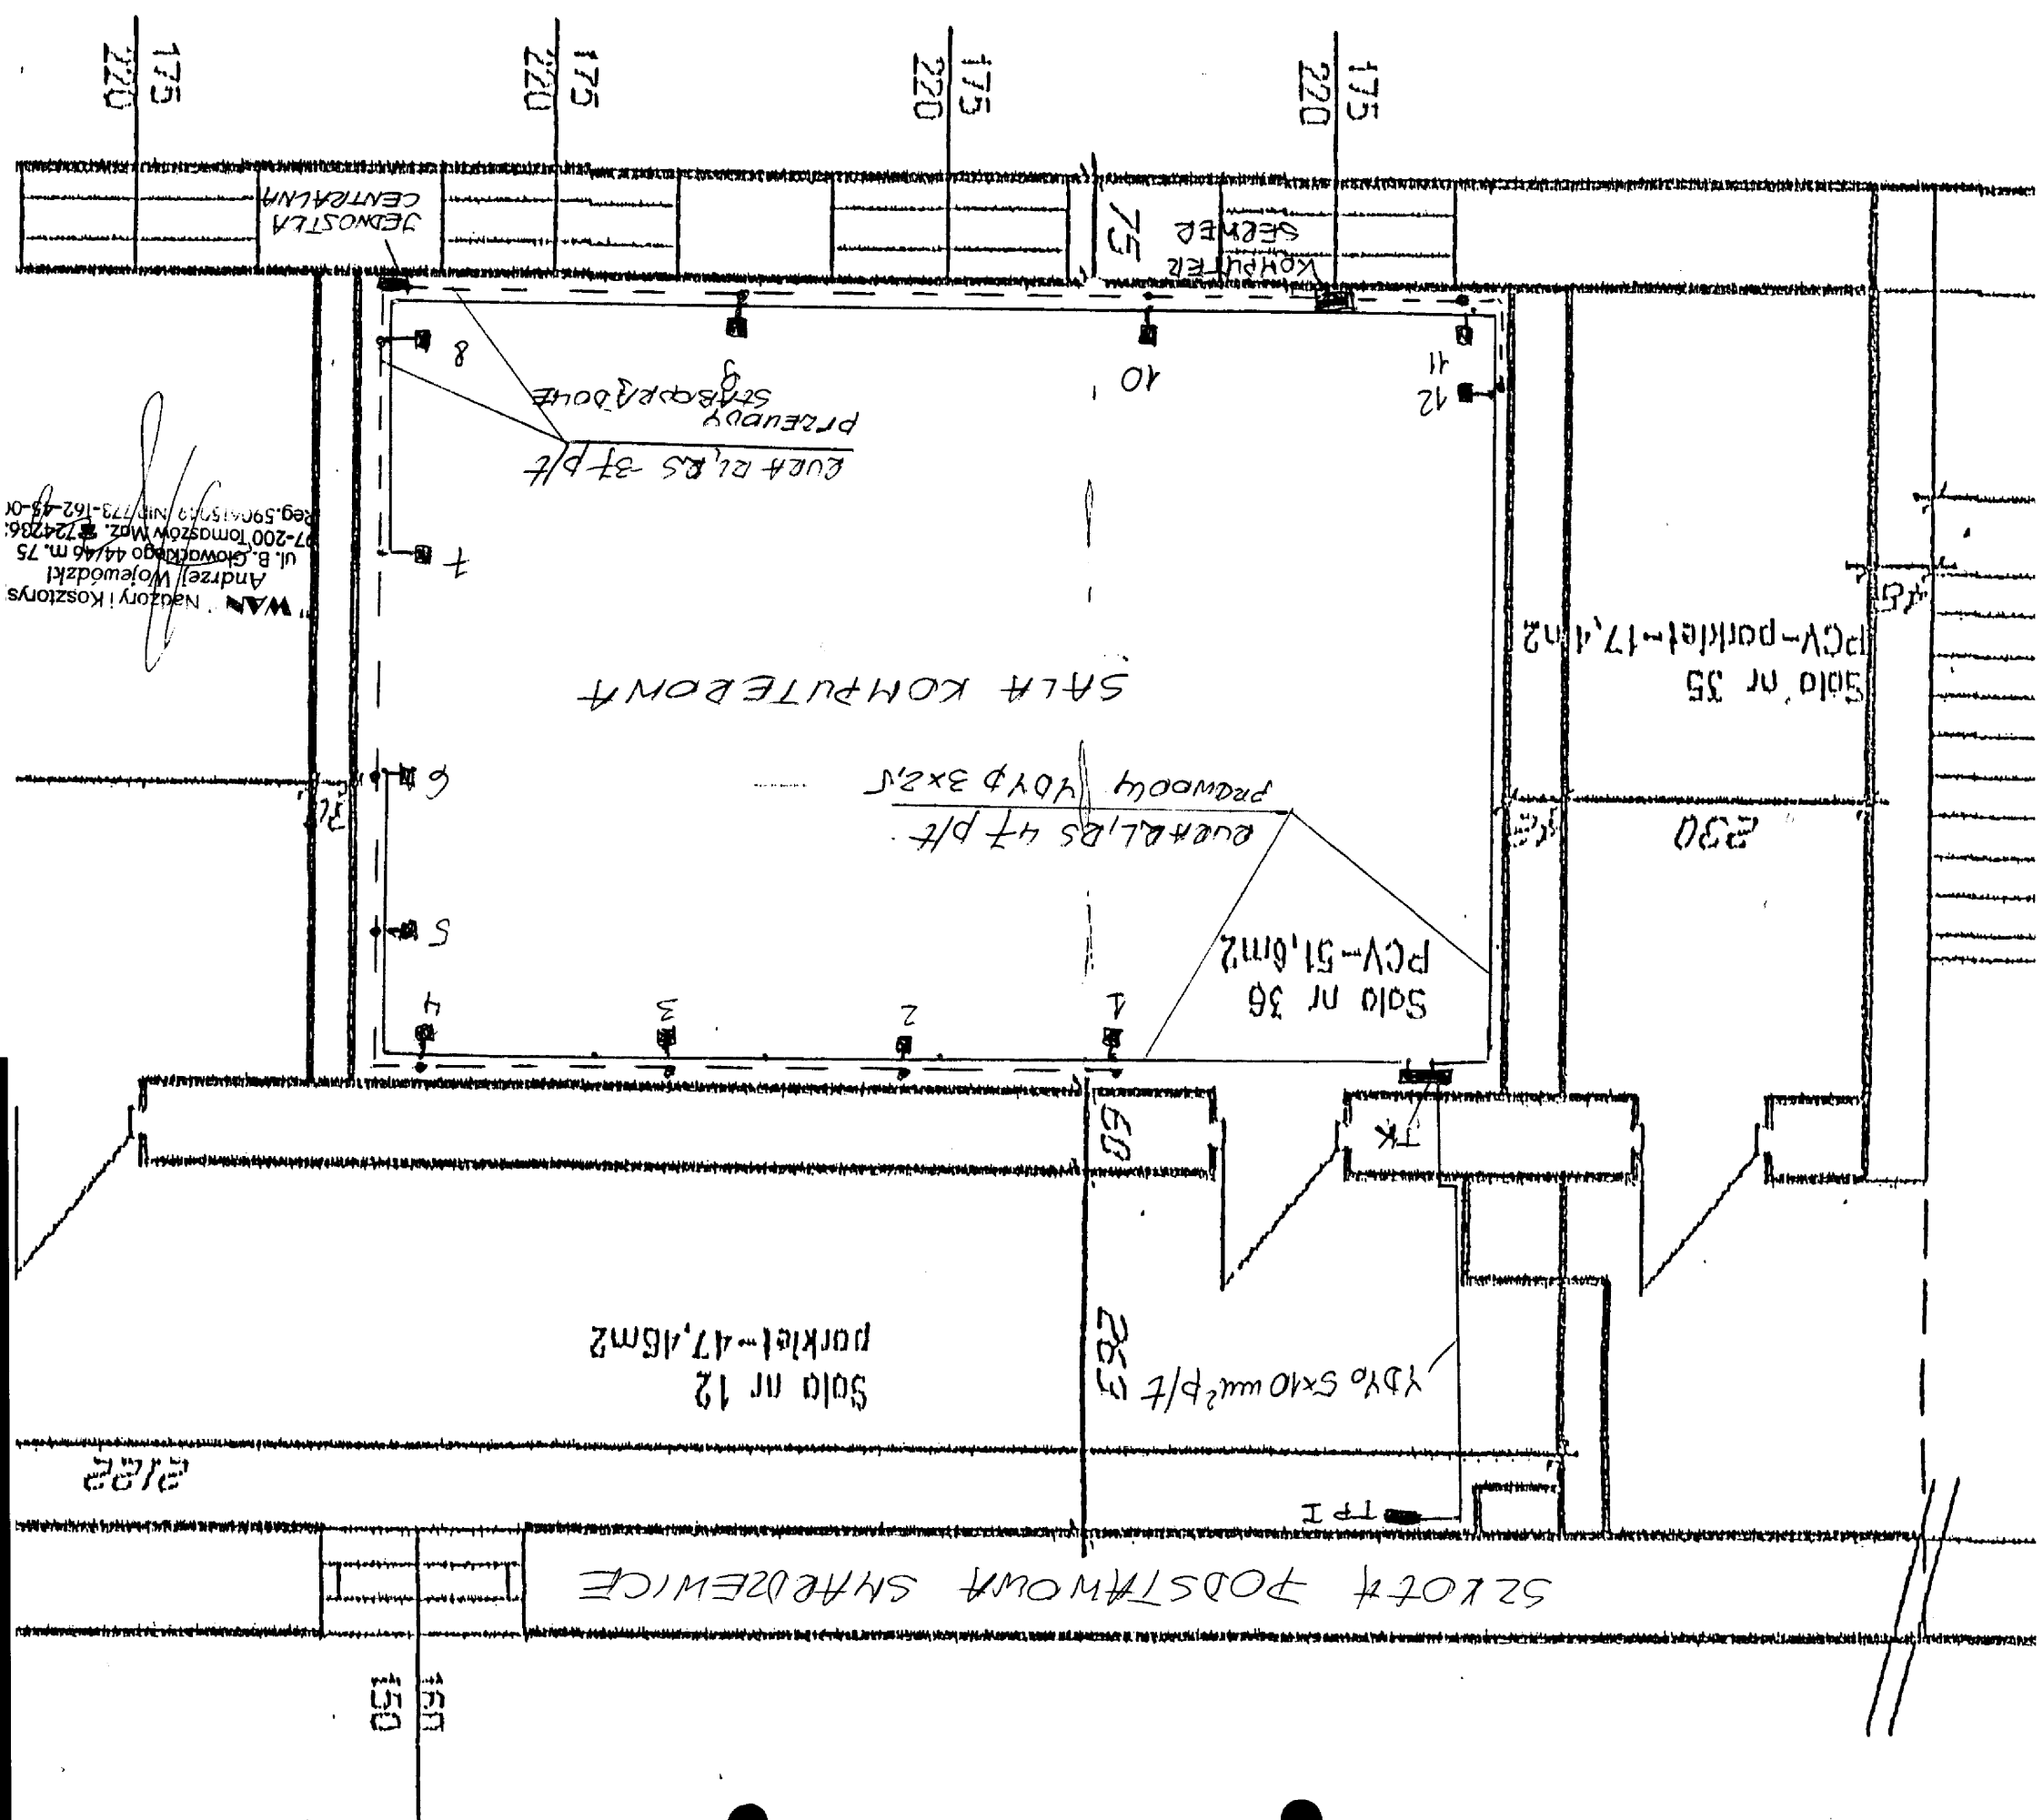

JEDNOSTKA CENTRALNA

75

PRZEDY STYROPANOWE

SALA KOMPJUTEROWA


Sala nr 36
PCV-51,6m2

Sala nr 35
PCV-parkiet-17,4m2

230

Sala nr 12
parkiet-17,16m2

40x5x10 m² p/f
263


150
150

Wan Nadzory i Kosztorys
Andrzej Wojewódzki
ul. B. Głowackiego 44/46 m. 75
77-200 Tomaszów Maz. 724286
Reg. 50415713 NIP 773-162-45-01

175
220

175
220

175
220

175
220

11
12

10

8
7
6
5
4


4

50

TK

TP I

SALA KOMPUTEROWA

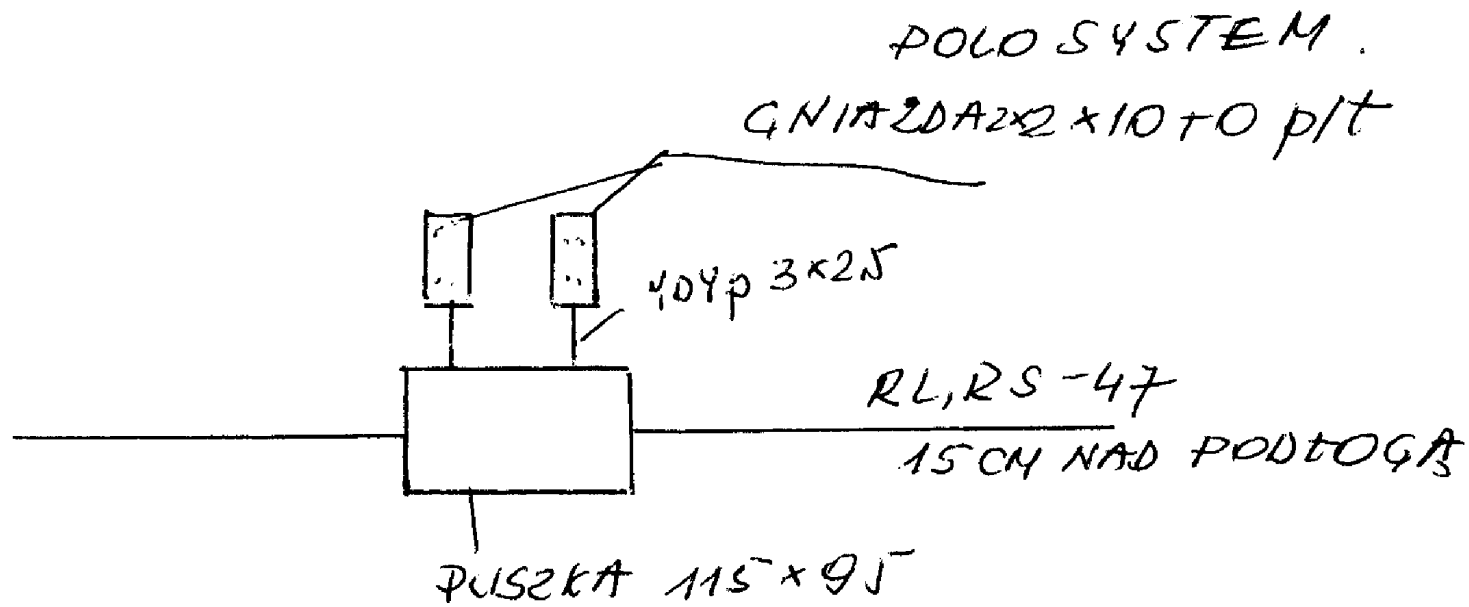

ZESTAW 1-12 / moutar /
1 DWA OBWODY RS, RL 47.

RÓWNOLEGLE - INSTALACJA STABOPRĄDOWA
W RURACH RL, RS 37 - Z PUSZKAMI 75x75
- ODGATEŻENIA GNIAZDA KOMPUTEROWE

"WAN" Nadzory i Kosztorysy
Andrzej Wojewódzki
ul. B. Głowackiego 44/46 m/75
97-200 Tomaszów Maz. 7242363
Reg. 590615042 NIP 14-162-45-00